



GRÜNORDNUNGSPLAN ZUM BEBAUUNGSPLAN NR. 3 GEMEINDE AMMERSEK QT. HOISBÜTTEL

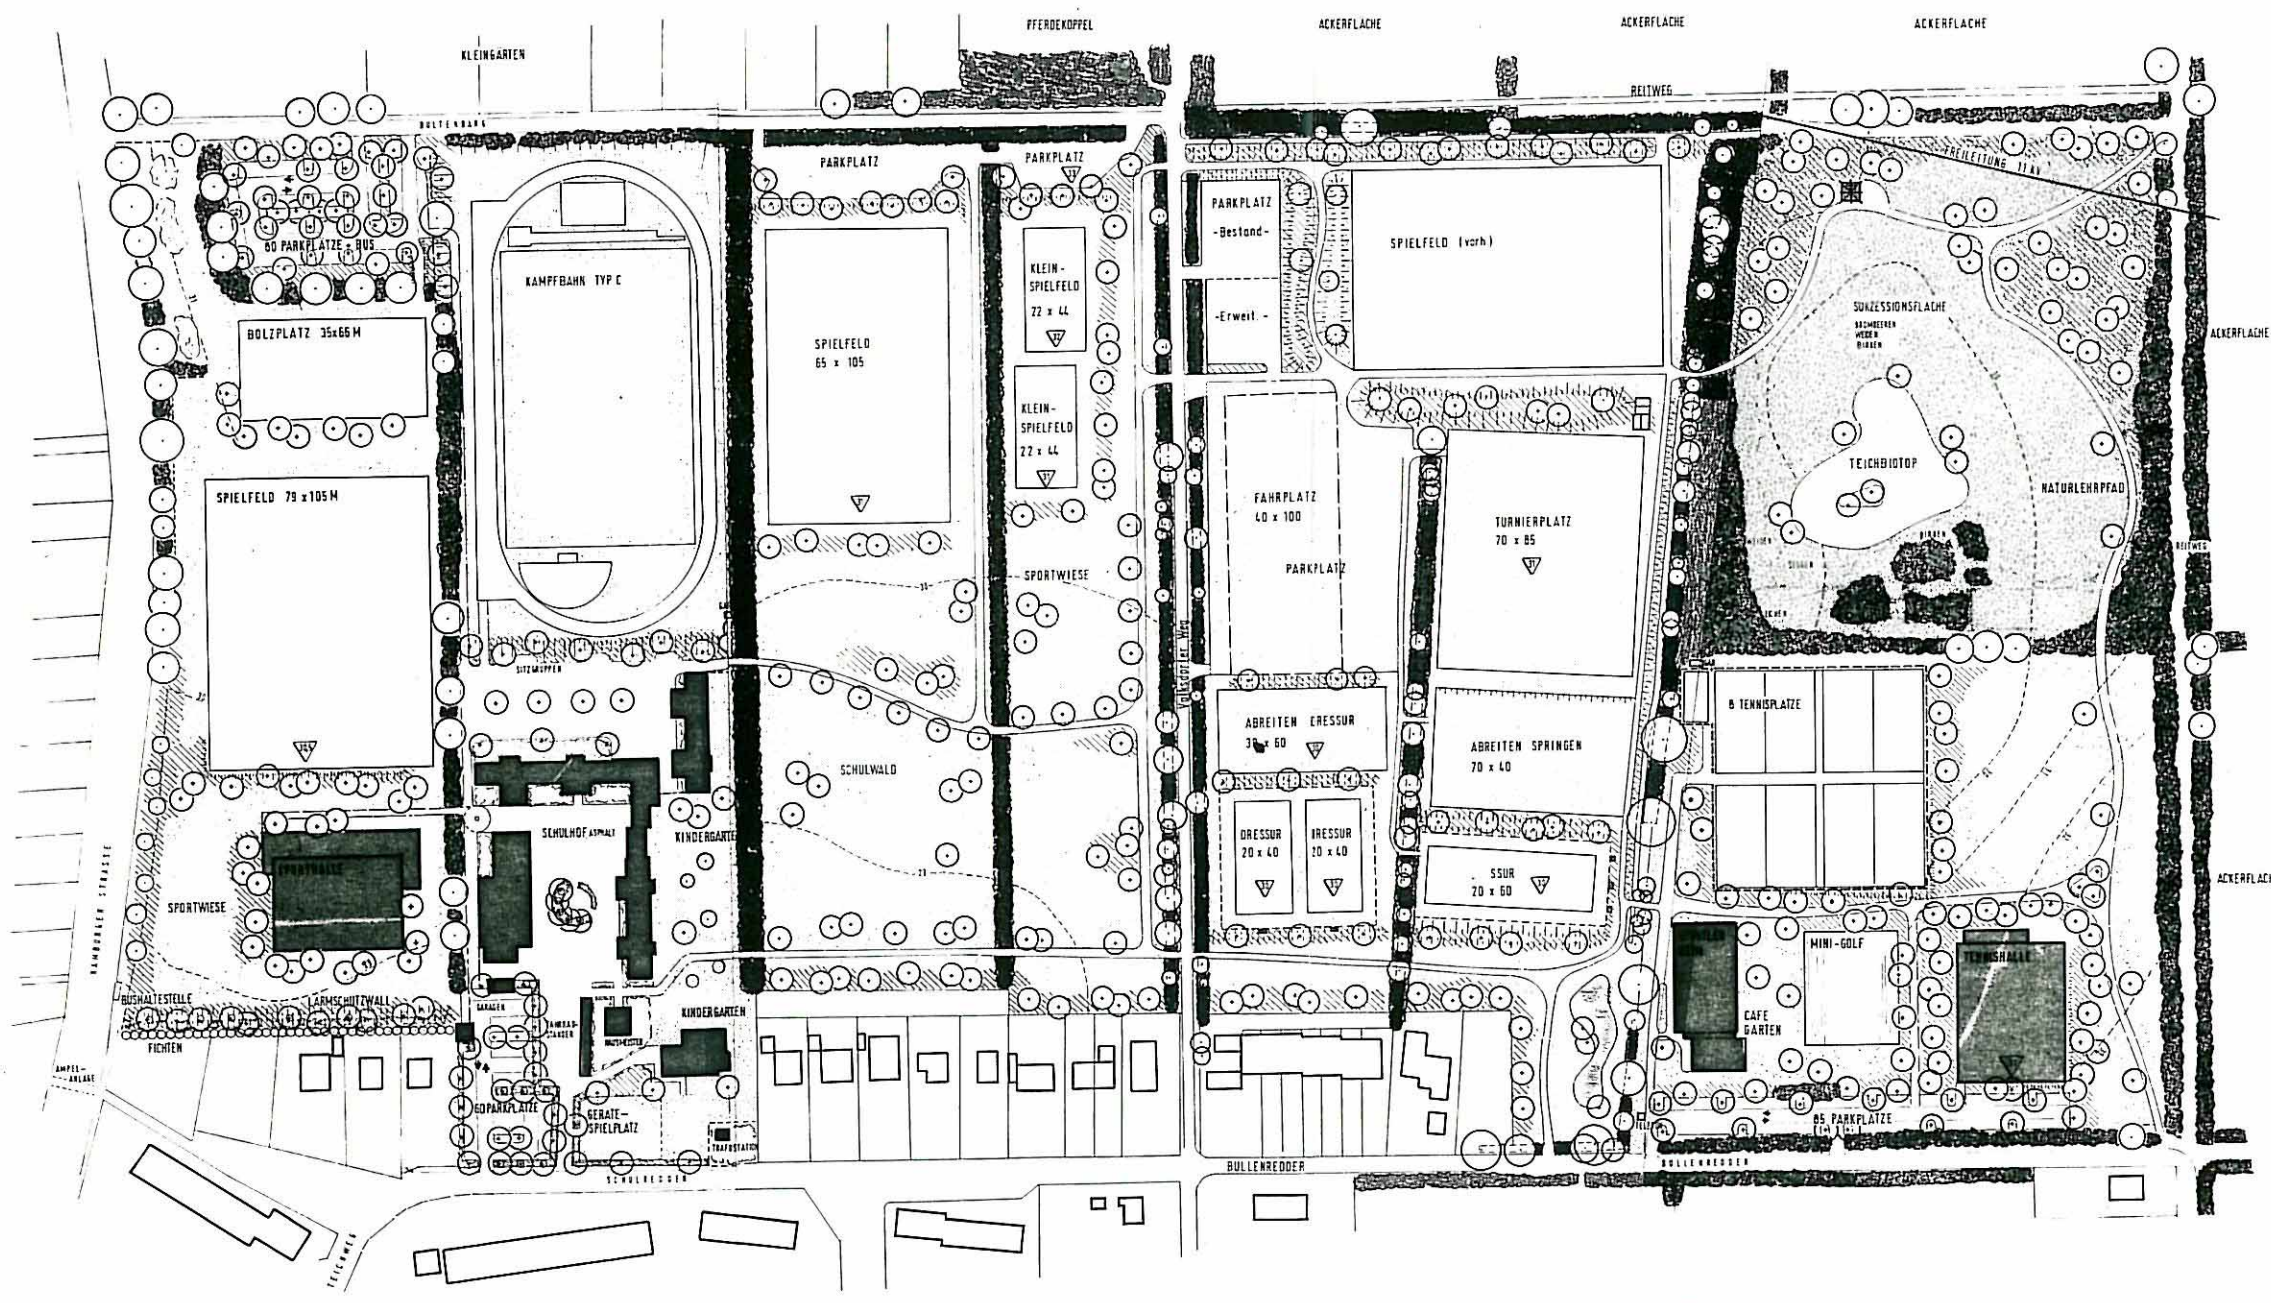

- PARKANLAGE
- KINDERSPIELBEREICH
- SPORTANLAGE
- SCHULANLAGE
- REITSPORTANLAGE
- TENNISSPORTANLAGE
- STELLPLATZFLÄCHEN
- ÖFFENTLICHE WEGE

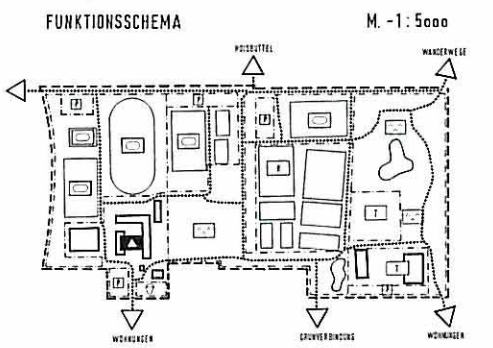

ZEICHENERKLÄRUNG

- Pflicht zur Erhaltung von Bäumen
- Pflicht zur Erhaltung von Knicks
- Pflicht zur Anpflanzung von großkronigen Bäumen
- Pflicht zur Anpflanzung von standortgerechten Bäumen und Sträuchern
- Anlage von Wällen
- Böschungen
- Höhenangaben

GEMEINDE AMMERSEK
GRÜNORDNUNGSPLAN ZUM B-PLAN NR. 3

Entwurf
Stand: Okt. 1984

ERNST-DIETMAR HESS
Garten- und Landschaftsarchitekt BDLA
Rüsterweg 36b 2000 Norderstedt Tel. 040/5253005

M. 1:1 000

02.10.84