


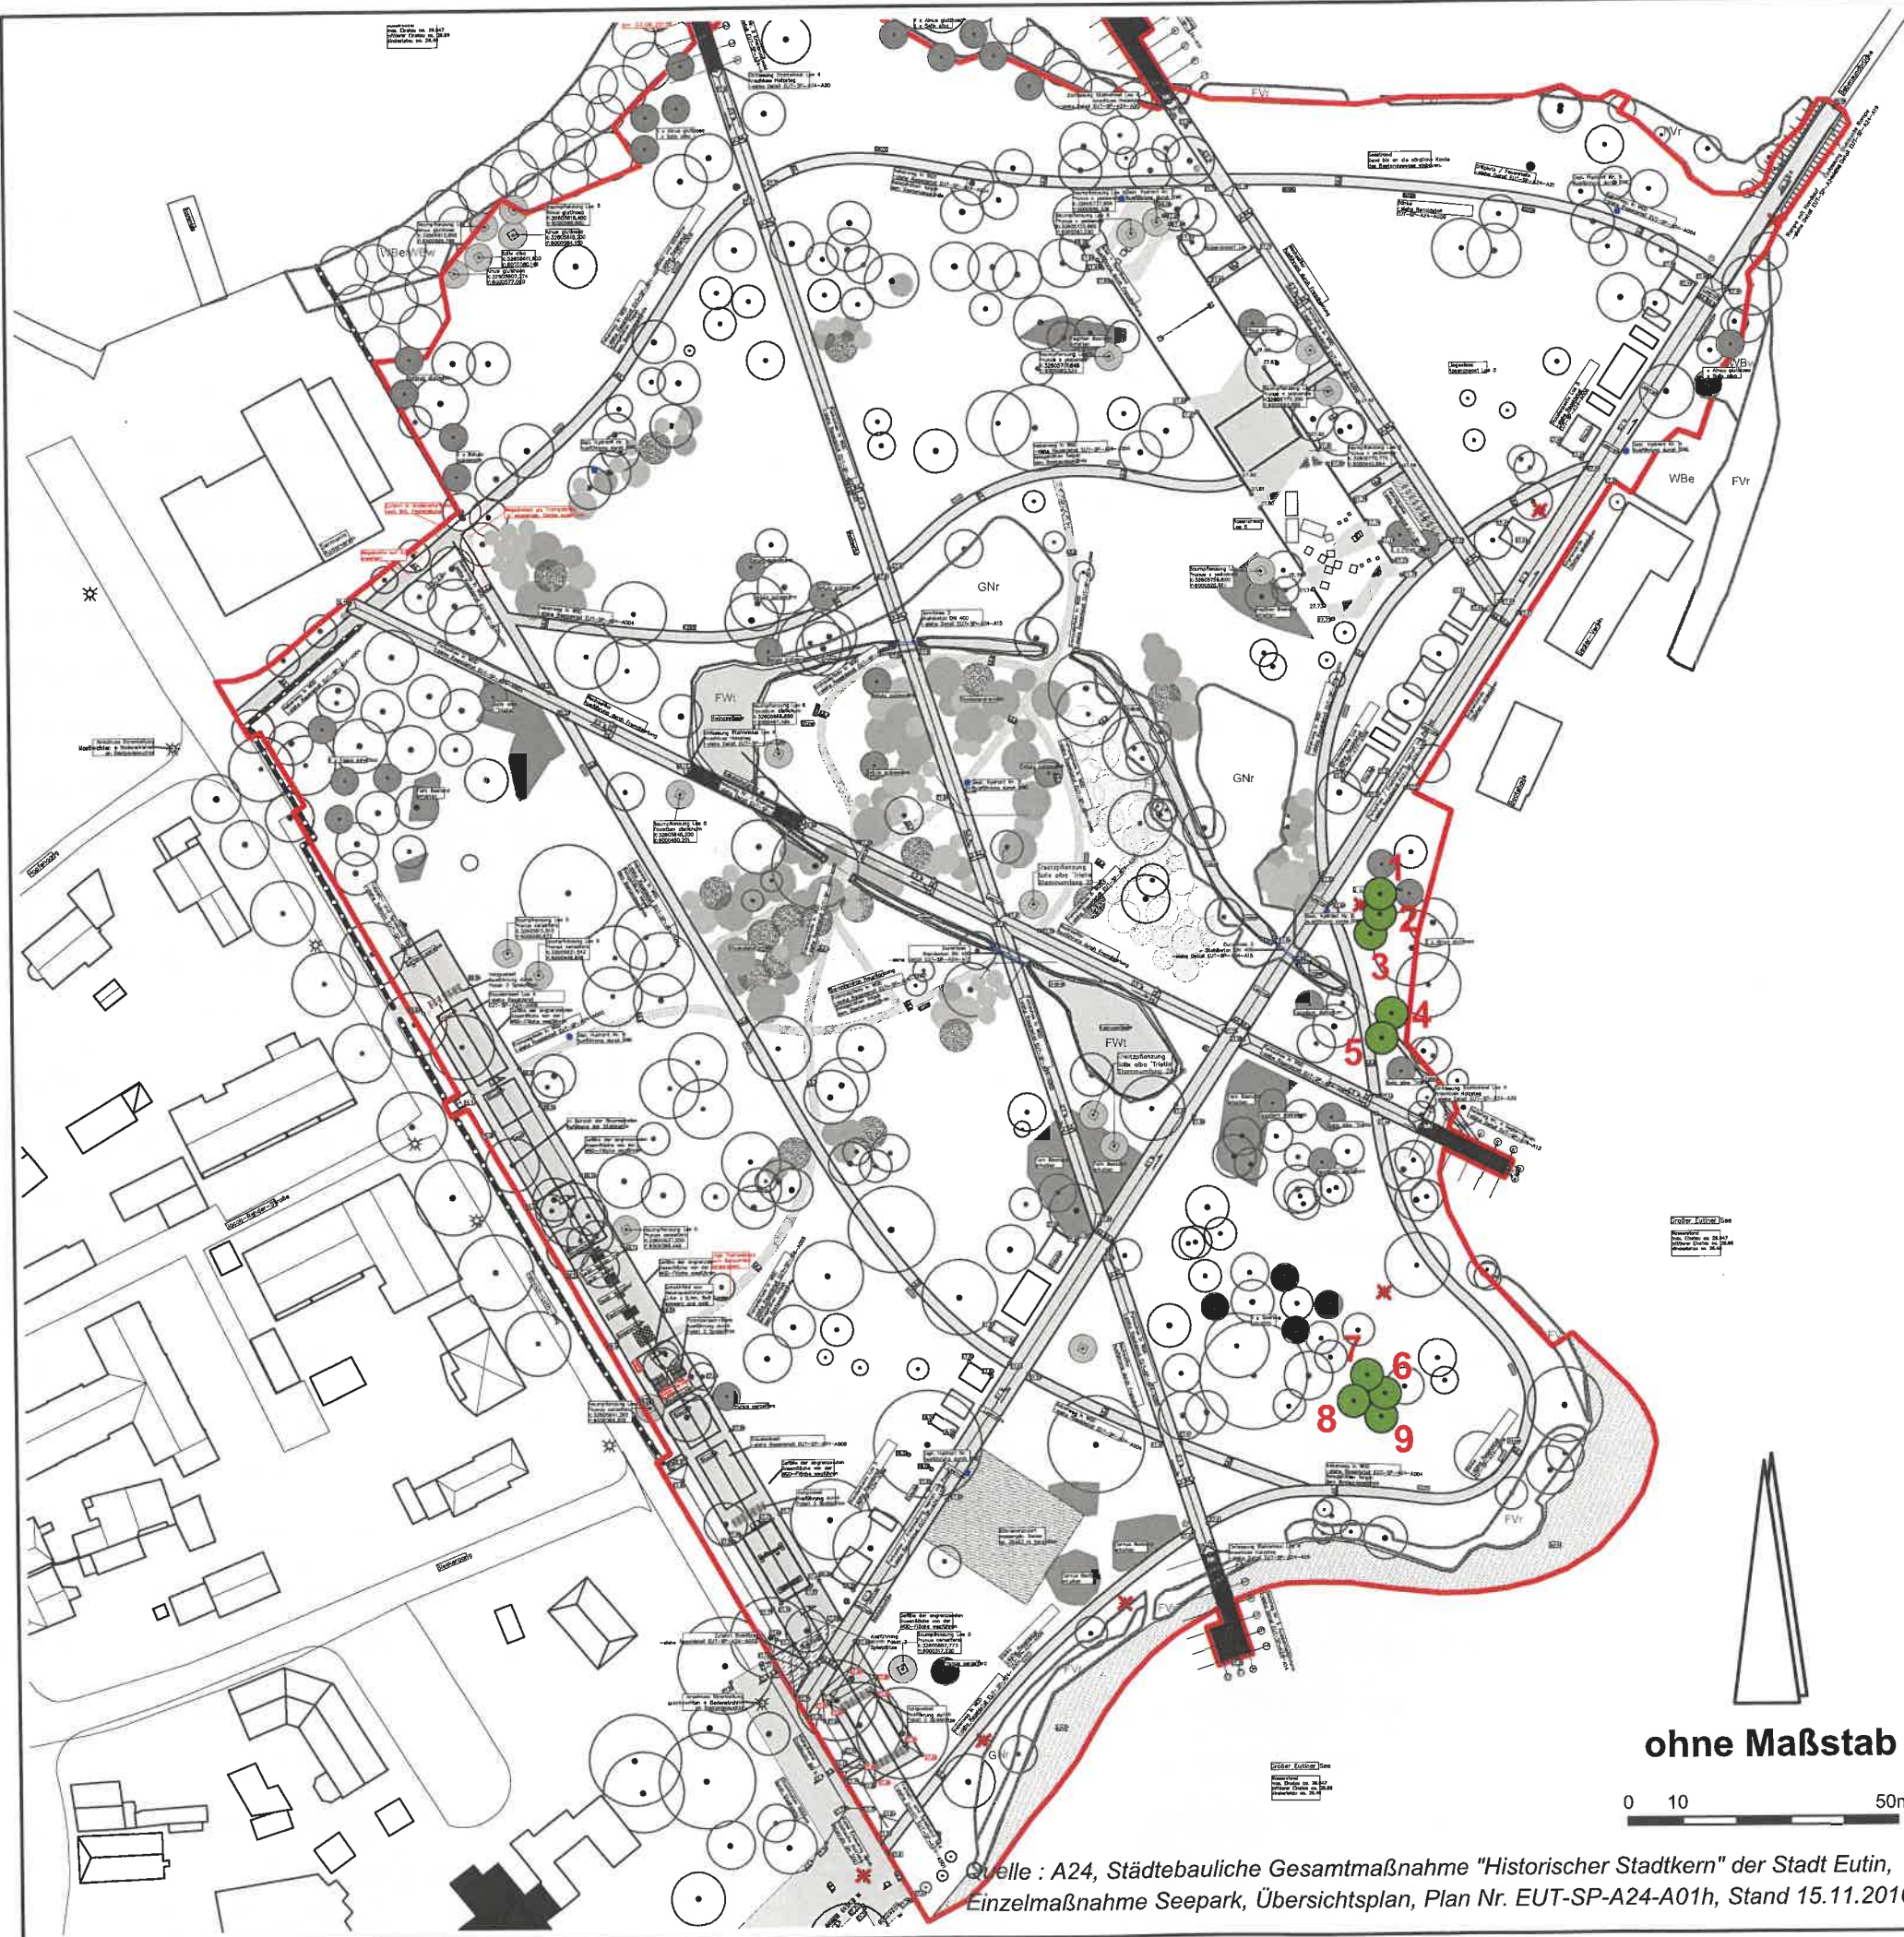

ZEICHENERKLÄRUNG: Ersatzpflanzung für Baumfällungen im B-Plan Nr. 126

- |  Nr. | Art |
|---|---|
| 1 - 9 | Schwarz-Erle (<i>Alnus glutinosa</i>) |
|  | bestehende Einzelbäume |
|  | |

ohne Maßstab

0 10 50m

Quelle : A24, Städtebauliche Gesamtmaßnahme "Historischer Stadtkern" der Stadt Eutin,
Einzelmaßnahme Seepark, Übersichtsplan, Plan Nr. EUT-SP-A24-A01h, Stand 15.11.2016

P 511 B-Plan Nr. 126 Stadt Eutin
Anhang: Ersatzpflanzungen Seepark

Datum: 06.07.2020

**BÜRO FÜR PROJEKTPLANUNG UND
KOMMUNIKATION IM BAUWESEN GMBH**

ELISABETH-HASELOFF-STR. 1 23564 LÜBECK
TEL.: 0451 / 610 20 - 26 FAX: 0451 / 610 20 - 27
E-MAIL: LUEBECK@PROKOM-PLANUNG.DE

