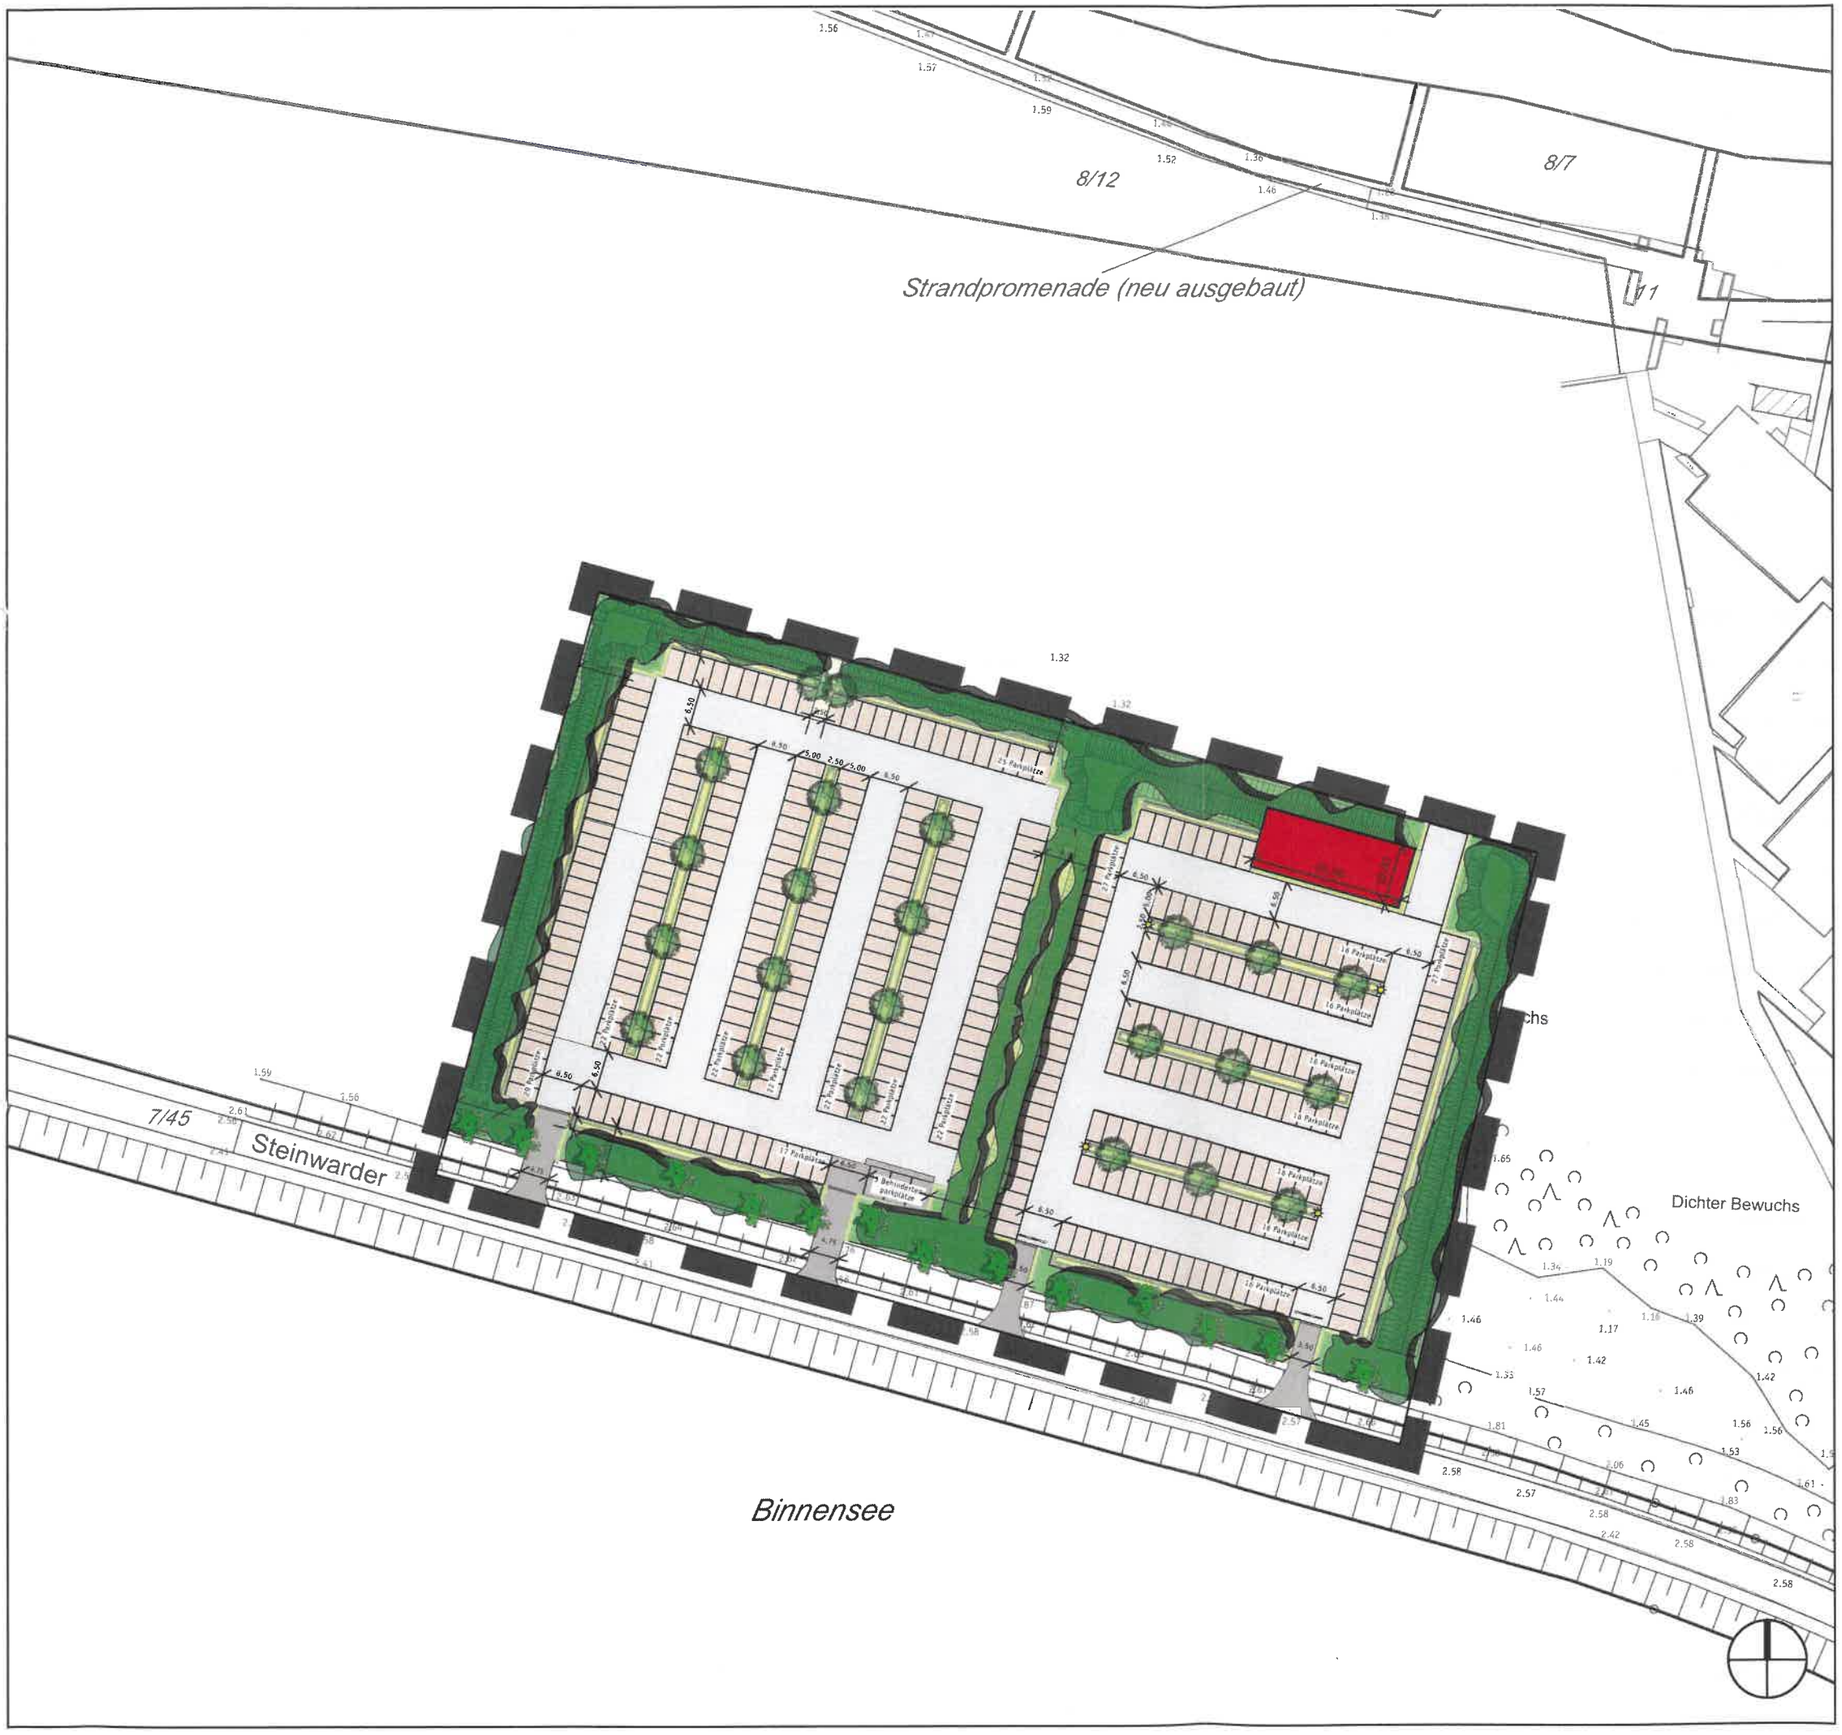

Stadt Heiligenhafen

Bebauungsplan Nr. 84
für den Bereich "Aufspülfläche zwischen Straße Steinwarder und Strandpromenade"

Entwurf Konzept Ersatzparkplätze mit Heizwerk

M 1 : 1.000 **02.09.2013**

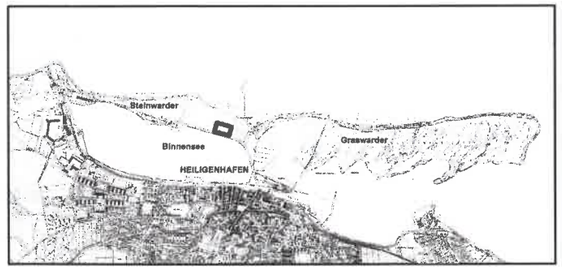

Planverfasser:

SEEBAUER | WEFERS UND PARTNER GBR
Landschaftsarchitektur | Stadtplanung | Mediation

Babelsberger Straße 40|41
10715 Berlin
Telefon 030 | **397 38 40**
Telefax 030 | 397 38 499
swup.berlin@swup.de

Harksheider Weg 115 C
25451 Quickborn
Telefon 04106 | **766 88 80**
Telefax 04106 | 766 88 81
swup.sh@swup.de

Lindenstraße 48
17419 Seeheilbad Ahlbeck
Telefon 038378 | **225 47**
Telefax 038378 | 225 65
swup.ahlbeck@swup.de

Dipl.-Ing. Martin Seebauer
Dipl.-Ing. Karl Wefers
Dipl.-Ing. Matthias Franke
Dipl.-Ing. Holger Schwabedissen

www.swup.de