


EXTERNE AUSGLEICHSFLÄCHE

GEMARKUNG HEILIGENHAFEN
FLUR 1, FLURSTÜCK 12

M 1 : 2000

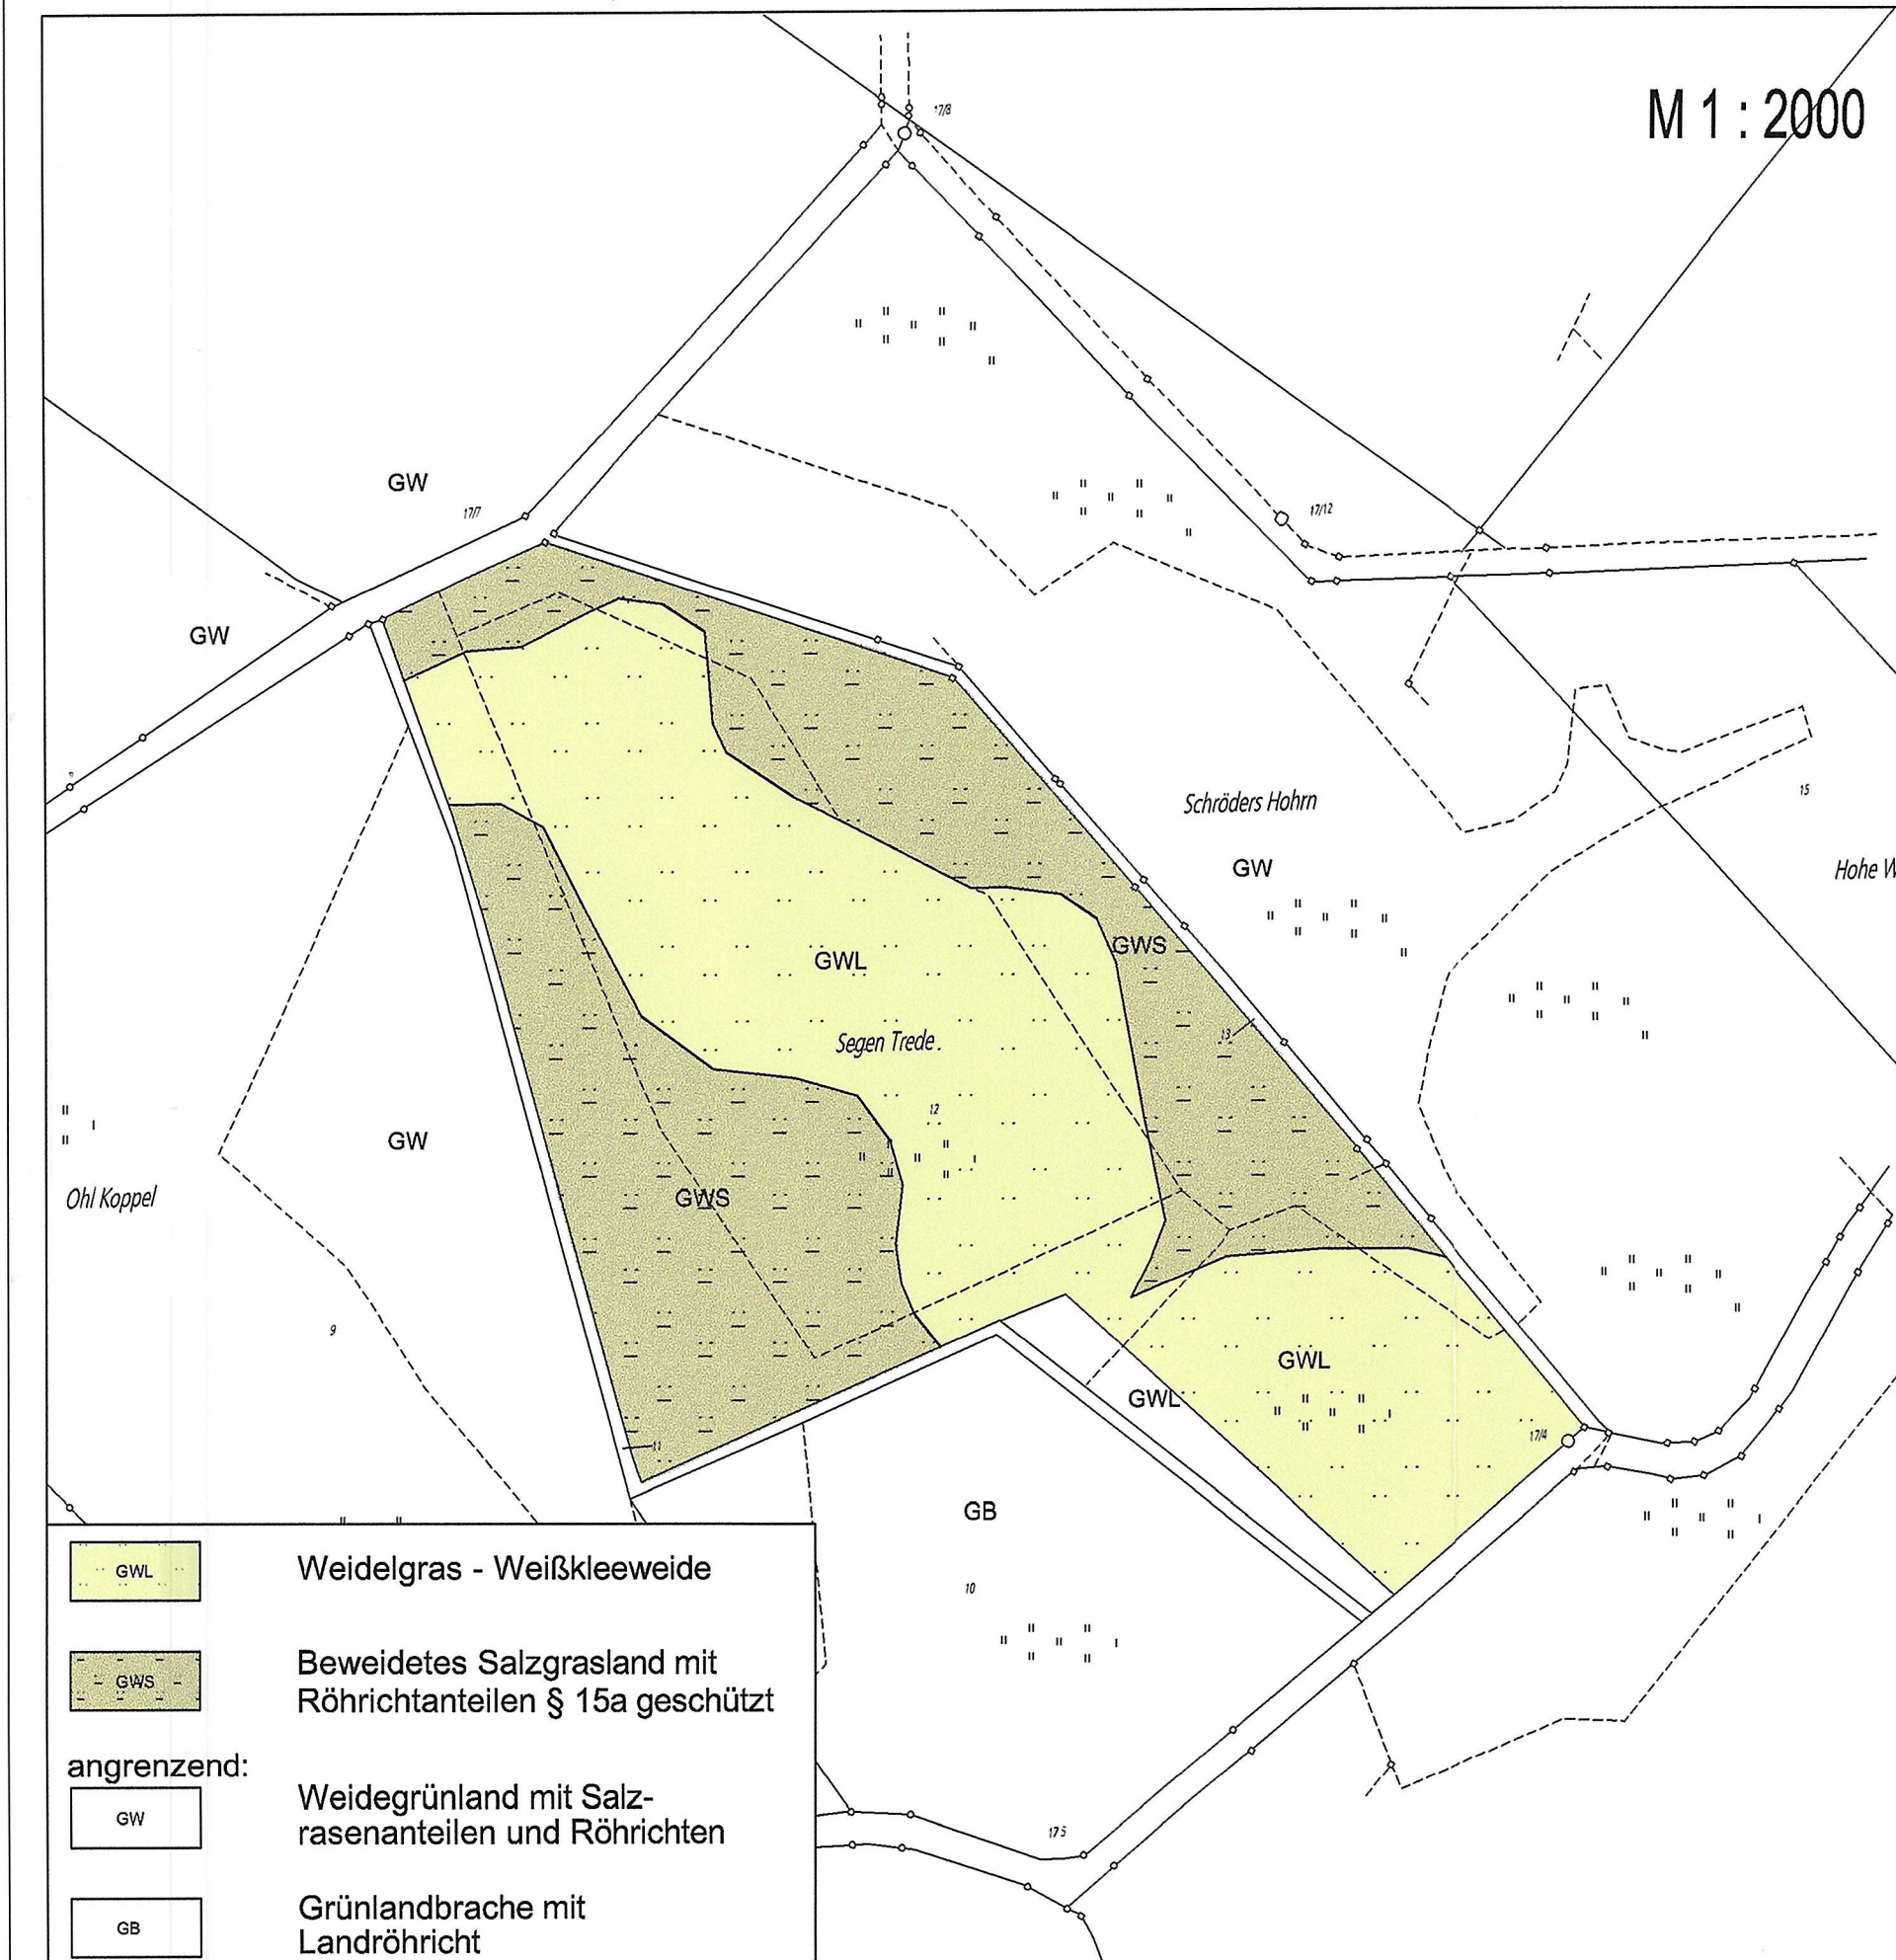

GRÜNORDNUNGSPLAN ZUM BEBAUUNGSPLAN NR. 50 STADT HEILIGENHAFEN

M 1 : 1000



ZEICHENERKLÄRUNG

Gehölze

- Einzelgehölz mit Angabe der Art
 - P.a. Silber-Pappel (*Populus alba*)
 - R.p. Robinie (*Robinia pseudoacacia*)
 - S.c. Silber-Weide (*Salix alba*)
 - S.f. Bruch-Weide (*Salix fragilis*)
- Einzelstrauch
 - H.r. Sanddorn (*Hippophae rhamnoides*)
 - R.f. Brombeere (*Rubus fruticosus*)
 - S.b. Bastard-Spierstrauch (*Spirea x billardii*)

Feldgehölz, natürliche Sukzession (geschützt nach §15a LNatSchG, Fläche mit besonderer Bedeutung für den Naturschutz)

Feldgehölz, angeplant

Knick (geschützt nach § 15b LNatSchG)

Offenland

ruderalisierte Glatthaferwiese (geschützt nach § 15a LNatSchG, Fläche mit besonderer Bedeutung für den Naturschutz)

ruderalisierte Glatthaferwiese, gemäht (Fläche mit allgemeiner Bedeutung für den Naturschutz)

nitrophile Ruderalflur (geschützt nach § 15a LNatSchG, Fläche mit besonderer Bedeutung für den Naturschutz)

Sonstige Planzeichen

Grenze des Geltungsbereiches

Böschung



Änderung / Verteiler	Datum Änderung	Anz.	Datum Verteiler
3. öffentliche Auslegung	07.01.02		
2. öffentliche Auslegung	27.10.00		

GRÜNORDNUNGSPLAN ZUM BEBAUUNGSPLAN NR. 50

STADT HEILIGENHAFEN

BESTAND

M 1 : 1000
M 1 : 2000

Projekt-Nr.: 870
Blatt - Gr.: 88 x 30

Plan-Nr. 1

	Datum	Name
bearbeitet	Nov. 1999	Galler
gezeichnet	27. April 2000	Galler
geprüft	02. Mai 2000	Gondesen

Lübeck, den 27.10.2000 *Antje Gondesen*

TGP
T R Ü P E R
G O N D E S E N
P A R T N E R
L A N D S C H A F T S
A R C H I T E K T E N

TGP Landschaftsarchitekten BDLA, An der Untertrove 17, 23552 Lübeck, Fon 0451/79882-0, Fax 0451/79882-22