



Stadt Heiligenhafen | Vorhabenbezogener Bebauungsplan Nr. 1
„Bereich zwischen Steinwarderstraße, Jachthafenpromenade und Graswarderweg“ |
Begründung

16.05.2013

Anlage 9 Sicherstellung von Löschwasser aus dem öffentlichen Trinkwassernetz für das Bauvorhaben PRIMUS Marina Resort Heiligenhafen (ZVO Energie GmbH, 2013)

Seebauer, Wefers u Partner GbR
Florian Gratias
Landschaftsarchitektur | Stadtplanung | Mediation
Harksheider Weg 155 c
25451 Quickborn

Telefon 04561 399-391
Telefax 04561 399-9391

Thorsten Plath
t.plath@zvo.com

**Sicherstellung von Löschwasser aus dem öffentlichen Trinkwassernetz 15.04.2013
für das Bauvorhaben PRIMUS Marina Resort Heiligenhafen**

Sehr geehrter Herr Gratias,

für das oben genannte Bauvorhaben benötigen Sie einen Feuerlöschnachweis über 96 m³/h über einen Zeitraum von zwei Stunden.

In dem Bereich von 300 m um das betreffende Objekt ist eine ausreichende Anzahl von Hydranten vorhanden. Aus denen kann nach unseren Betriebserfahrungen die geforderte Menge entnommen werden, ohne dass die öffentliche Trinkwasserversorgung beeinträchtigt wird.

Diese Aussage gilt für folgende Bedingungen und Zustände im Netz:

- normale Betriebszustände im öffentlichen Trinkwassernetz
d.h. keine Störung, keine Spitzenzeit, keine Baumaßnahme oder Instandsetzungsarbeit
- jetzige Ausbauzustand der Wasserversorgungsleitungen
- jetzige betriebliche Fahrweise und Versorgungssituation
- Wasserentnahme über ein Standrohr mit zwei B-Abgängen


Im Einzelfall können vor Ort gesonderte Leistungsteste durchgeführt werden, um die exakt zur Verfügung stehende Löschwassermenge festzustellen. Wenn es für spezielle Objekte notwendig erscheint oder wenn die oben angegebene Löschwassermenge erhöht werden muss, können Sie dies bei uns kostenpflichtig in Auftrag geben.

Als Anlage erhalten Sie einen Planausschnitt unseres Wasserrohrnetzes, auf denen das betreffende Objekt und die möglichen Hydranten markiert sind. Nur für diese Hydranten gilt unsere obige Aussage.

Mit freundlichen Grüßen
i.A.



Thorsten Plath
Abteilungsleiter Wasserversorgung

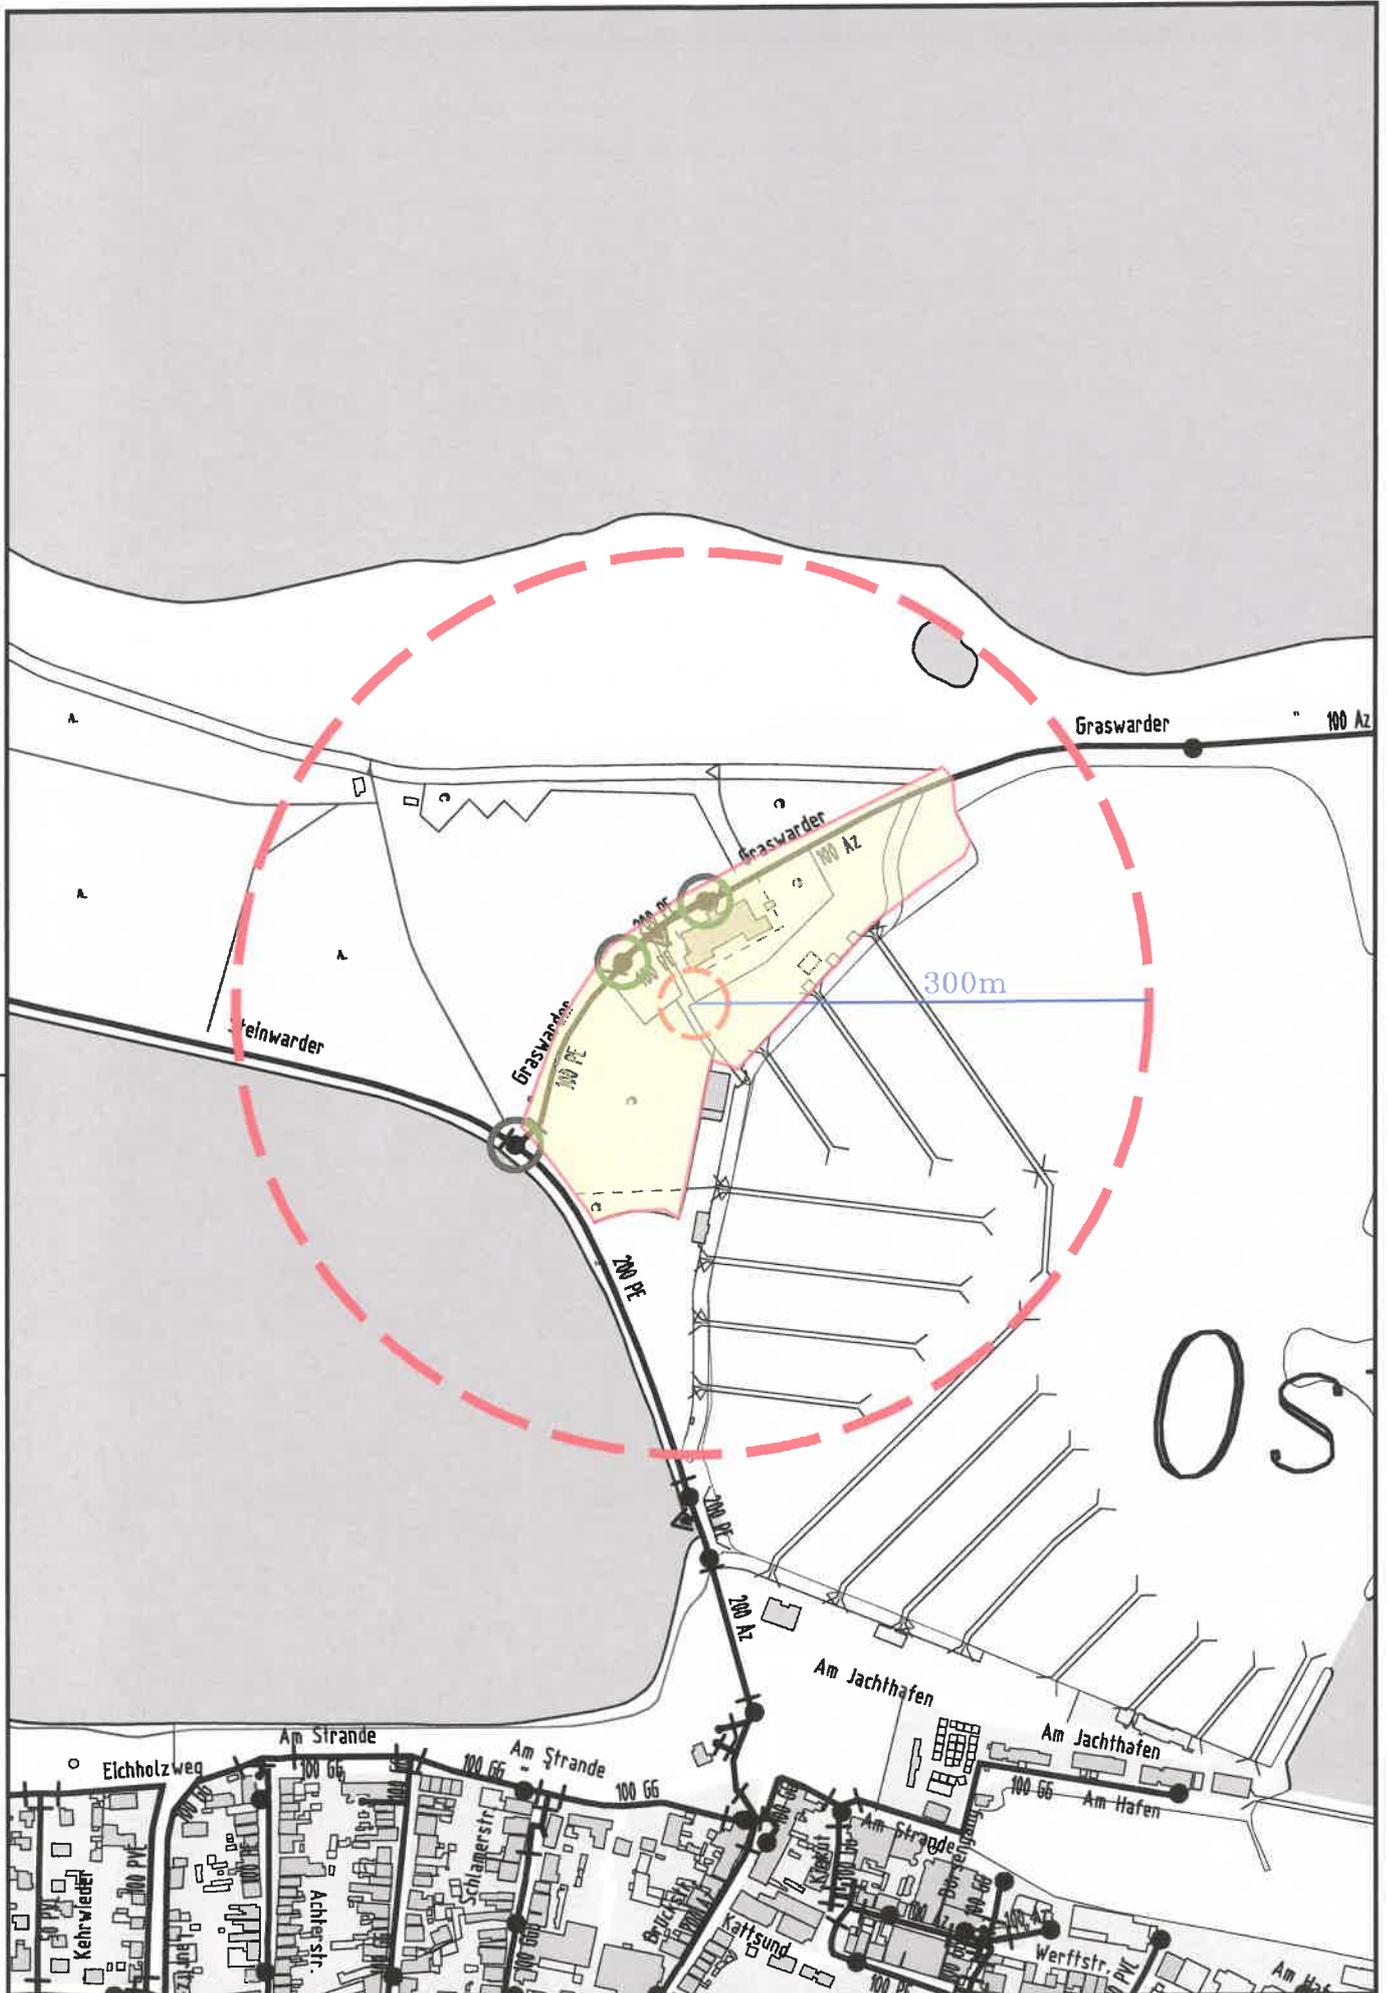

Bemerkung: Nachweis der Feuerlöschsicherheit PRIMUS Marina Resort Heiligenhafen	Sparte: Wasser	M 1:5000		ZVO Entwässerung Abwasser	ZVO Energie Gas Wasser Strom
	Datum: 15.04.2013	06:51			
	Name: Thorsten Plath				