


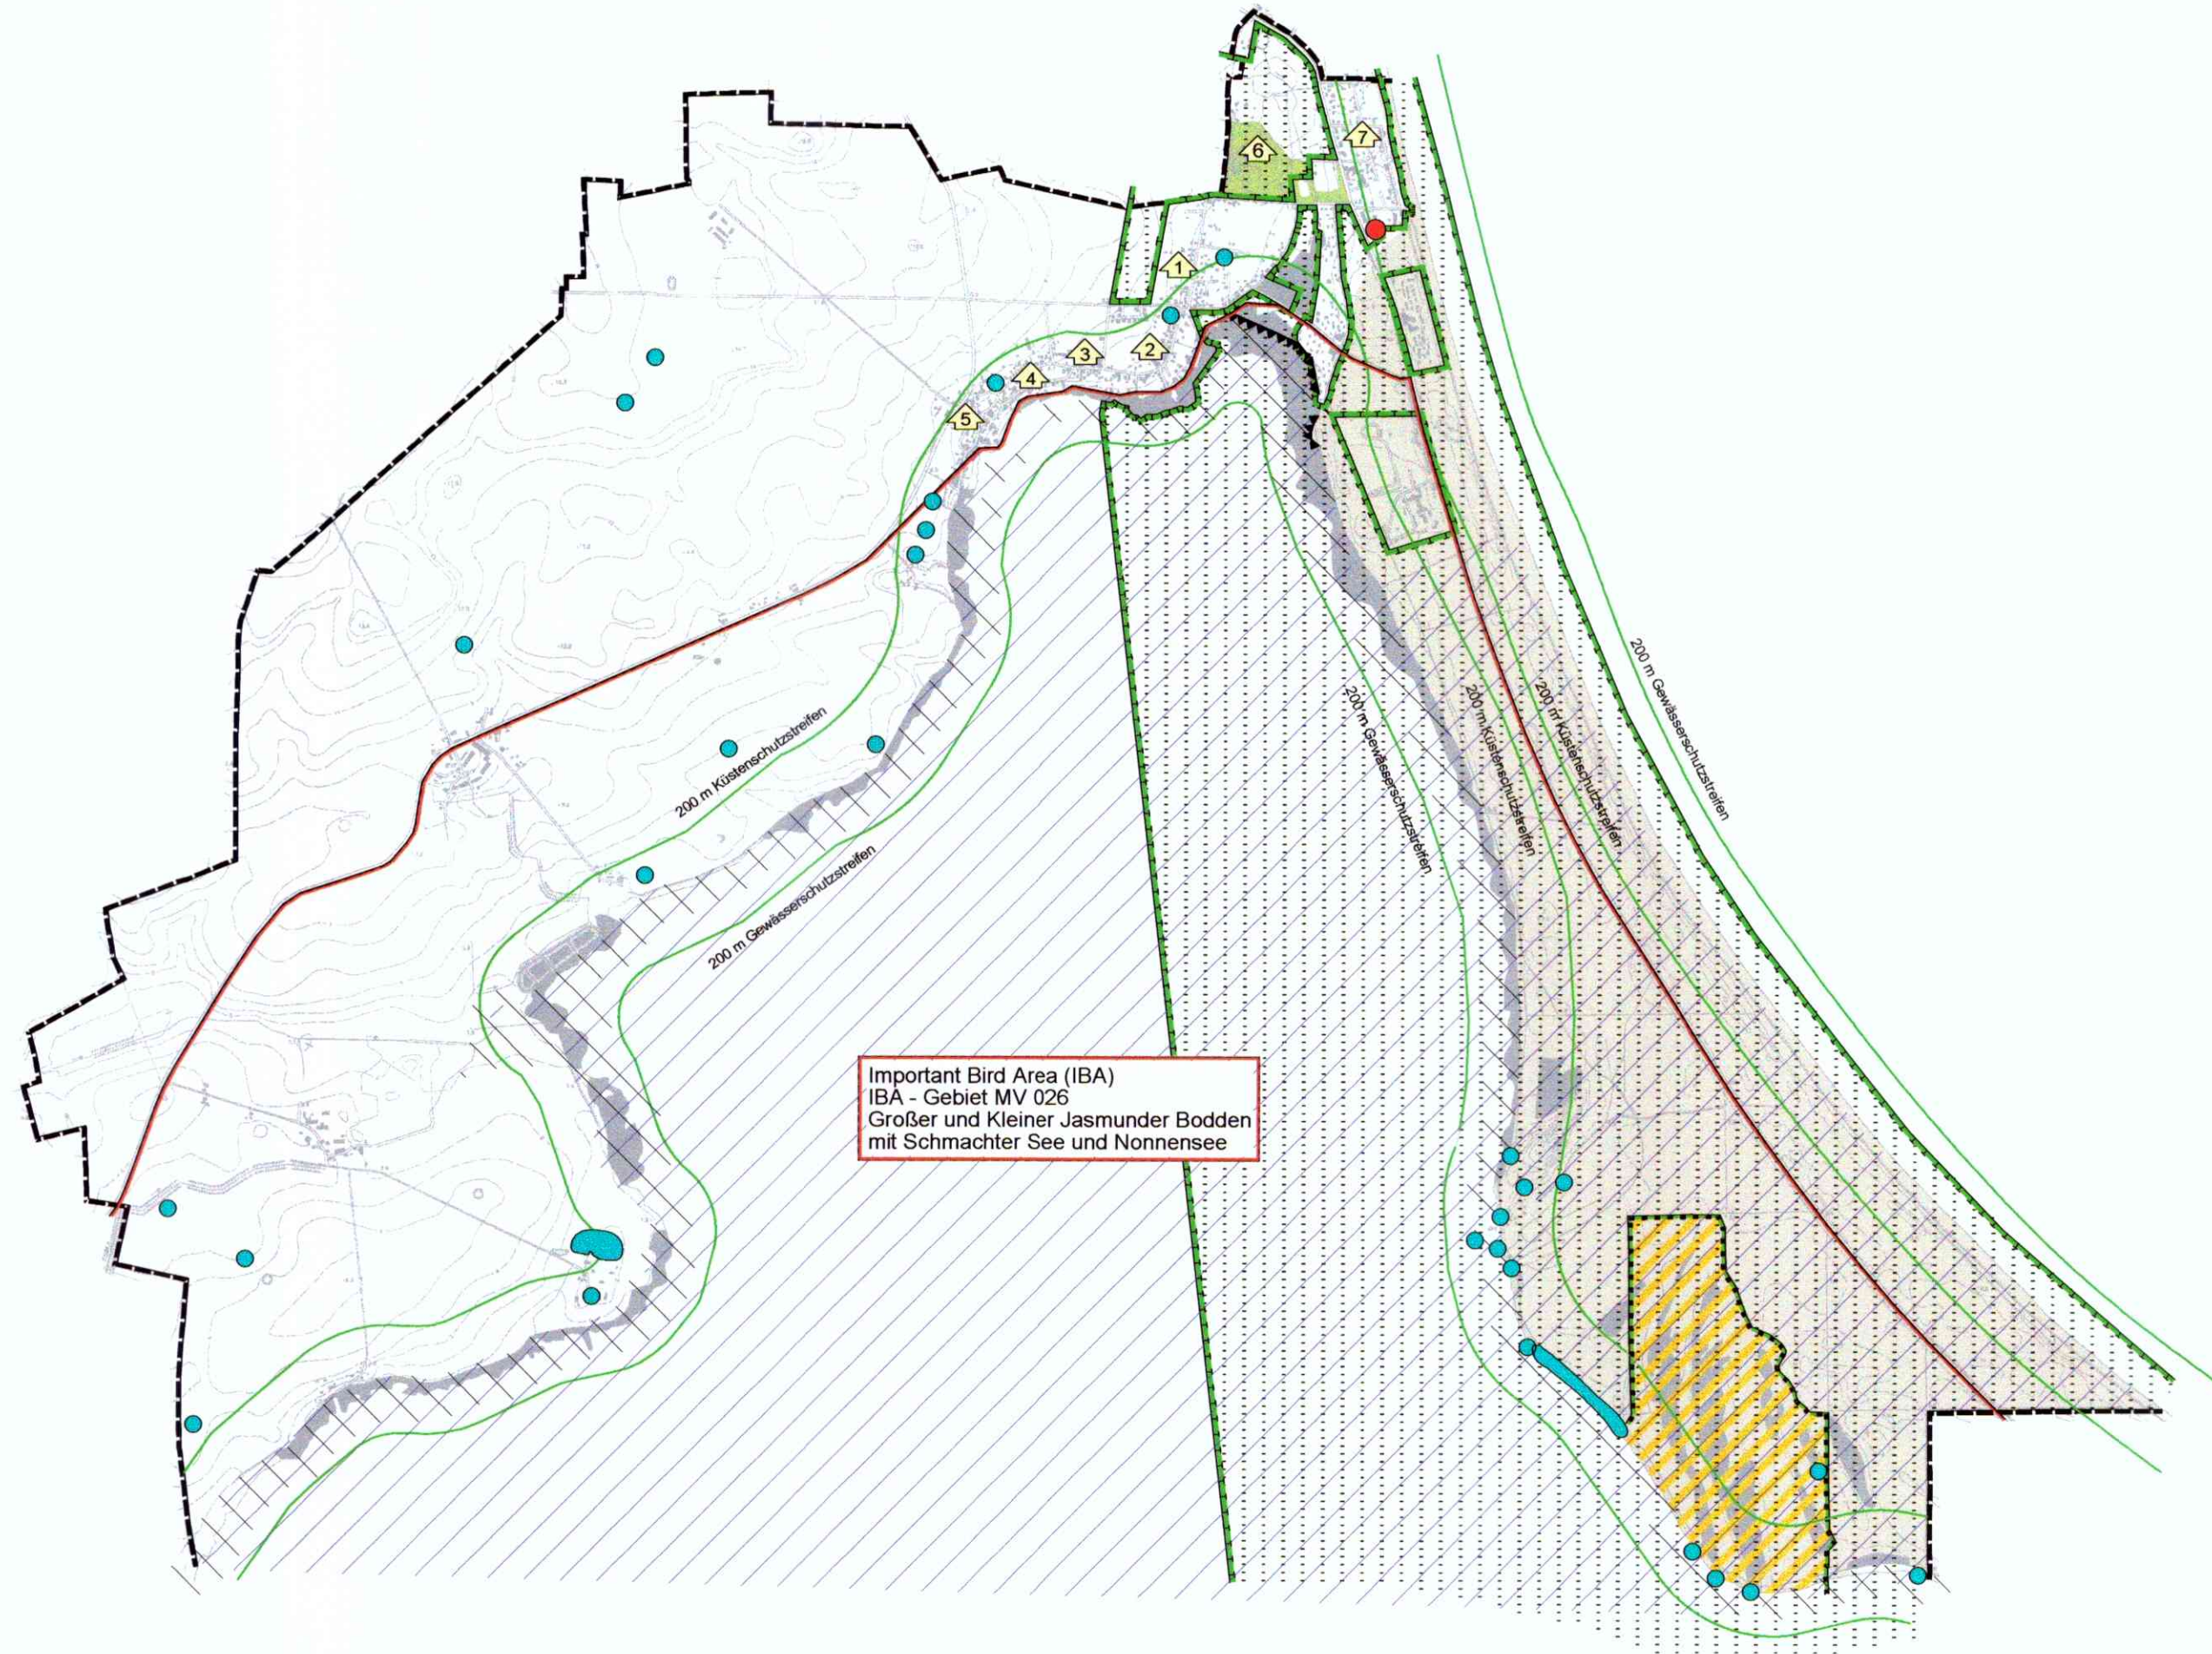

Legende Karte Schutzgebiete und -objekte

Schutzgebiete und -objekte nach dem Naturschutzgesetz

- SPA Nr. 35
Binnenboden von Rügen
- Vogelschutzgebiet - Important Bird Area (IBA)
MV026 Großer und Kleiner Jasmunder Bodden
mit Schmachter See und Nonnensee
- FFH - Gebiet 1446-302
Nordrügische Boddenlandschaft
- Landschaftsschutzgebiet Ostrügen
- Naturschutzgebiet Langes Moor
- Gesetzlich geschützte Biotope / Geotope
(§§ 20 bzw. 27 LNatG M-V)
Darstellung in Blatt - Nr. 5 Flora / Biotoptypen

Schutzgebiete nach dem Wasserhaus- haltsgesetz

- Küsten- und Gewässerschutzstreifen
- Küstenschutzgebiet

Schutzobjekte nach dem Denkmalpflege- gesetz M-V

- Baudenkmale
- Gartendenkmal Park Juliusruh
- Bodendenkmale

Quellen:

LUNG - Landesamt für Umwelt, Naturschutz und Geologie Mecklenburg-Vorpommern (2006):
Digitale Daten aus dem LINFOS 4.0 M-V (Schutzgebiete)

LUNG - Landesamt für Umwelt, Naturschutz und Geologie Mecklenburg-Vorpommern (2006):
Nachmeldung von Europäischen Vogelschutzgebieten, Stand April 2006

SCHELLER, W., R.-R. STRACHE, W. EICHSTÄDT & E. SCHMIDT (2002):
Important Bird Areas (IBA) in Mecklenburg-Vorpommern. Die wichtigsten Brut- und Rastvogelgebiete
Mecklenburg-Vorpommerns. Schwerin

STAUN - Staatliches Amt für Umwelt und Natur Stralsund (2006): Übersichtskarte
zum NSG Langes Moor

Naturdenkmalverordnung im Landkreis Rügen vom 10. November 2005
(Amtsblatt des Landkreises Rügen, Sonderdruck Nr. 52)

Beschluss des Rates des Bezirkes Rostock vom 04.02.1966 zum Landschaftsschutzgebiet Ostrügen;
Änderungs - VO Nr. 1 vom 26.10.1992, Änderungs - VO Nr. 2 vom 26.10.1992,
Änderungs - VO Nr. 3 vom 01.08.1993, Änderungs - VO Nr. 4 vom 01.02.1994,
Änderungs - VO Nr. 6 vom 05.01.1996, Änderungs - VO Nr. 10 vom 01.07.1996,
Änderungs - VO Nr. 13 vom 25.08.1996

LANDESAMT FÜR KULTUR UND DENKMALPFLEGE
- ARCHÄOLOGIE UND DENKMALPFLEGE - (2006)
Stellungnahme zu Bau-, Kunst- und Bodendenkmälen in der Gemeinde Breege - Juliusruh

nordprojekt

thomas nießen

Freischaffende Architekten und Ingenieure, Reg.-Nr.: 245-91-1-a
Fachbereich Landschafts- und Freiraumarchitektur

Dipl.-Ing. Thomas Nießen, Johanniskirchstr. 3, 18546 Sassnitz, Tel: 038392-22703

Büro Binz: Margaretenstrasse 3, 18609 Binz, Tel 038393-3760, Fax 038393-32430, Mail sekretariat@nordprojekt.com

Auftraggeber: Gemeinde Seebad Breege-Juliusruh
vertreten durch das Amt Nordrügen, Ernst Thälmann-Straße 37, 18551 Sagard

Objekt: Landschaftsplan der Gemeinde Seebad Breege - Juliusruh

Zeichnung:

Schutzgebiete und -objekte

Proj.- Nr.: LA 05-002

Maßstab: 1:25.000

Leistungsphase: 4

Architekt:

bearbeitet:

Bauherr:

Datum:

Blatt-Nr.: 1.00

T. Nießen

A. Arnold

20.06.2006