


Standortkonzept (Entwurf)


Standortkonzept PV-Anlagen entlang der
BAB 1

Teilbereich Oldenburg i.H. - Großenbrode

Blatt 1: Übersichtskarte (Landesentwicklungsplan 2010)
Maßstab: 1:100.000 Stand: 16.09.2019

PLÖH PLANUNGSBÜRO OSTHOLSTEIN
23611 Bad Schwartau Tremskamp 24 tel. 0451-809097-0
www.ploh.de info@ploh.de

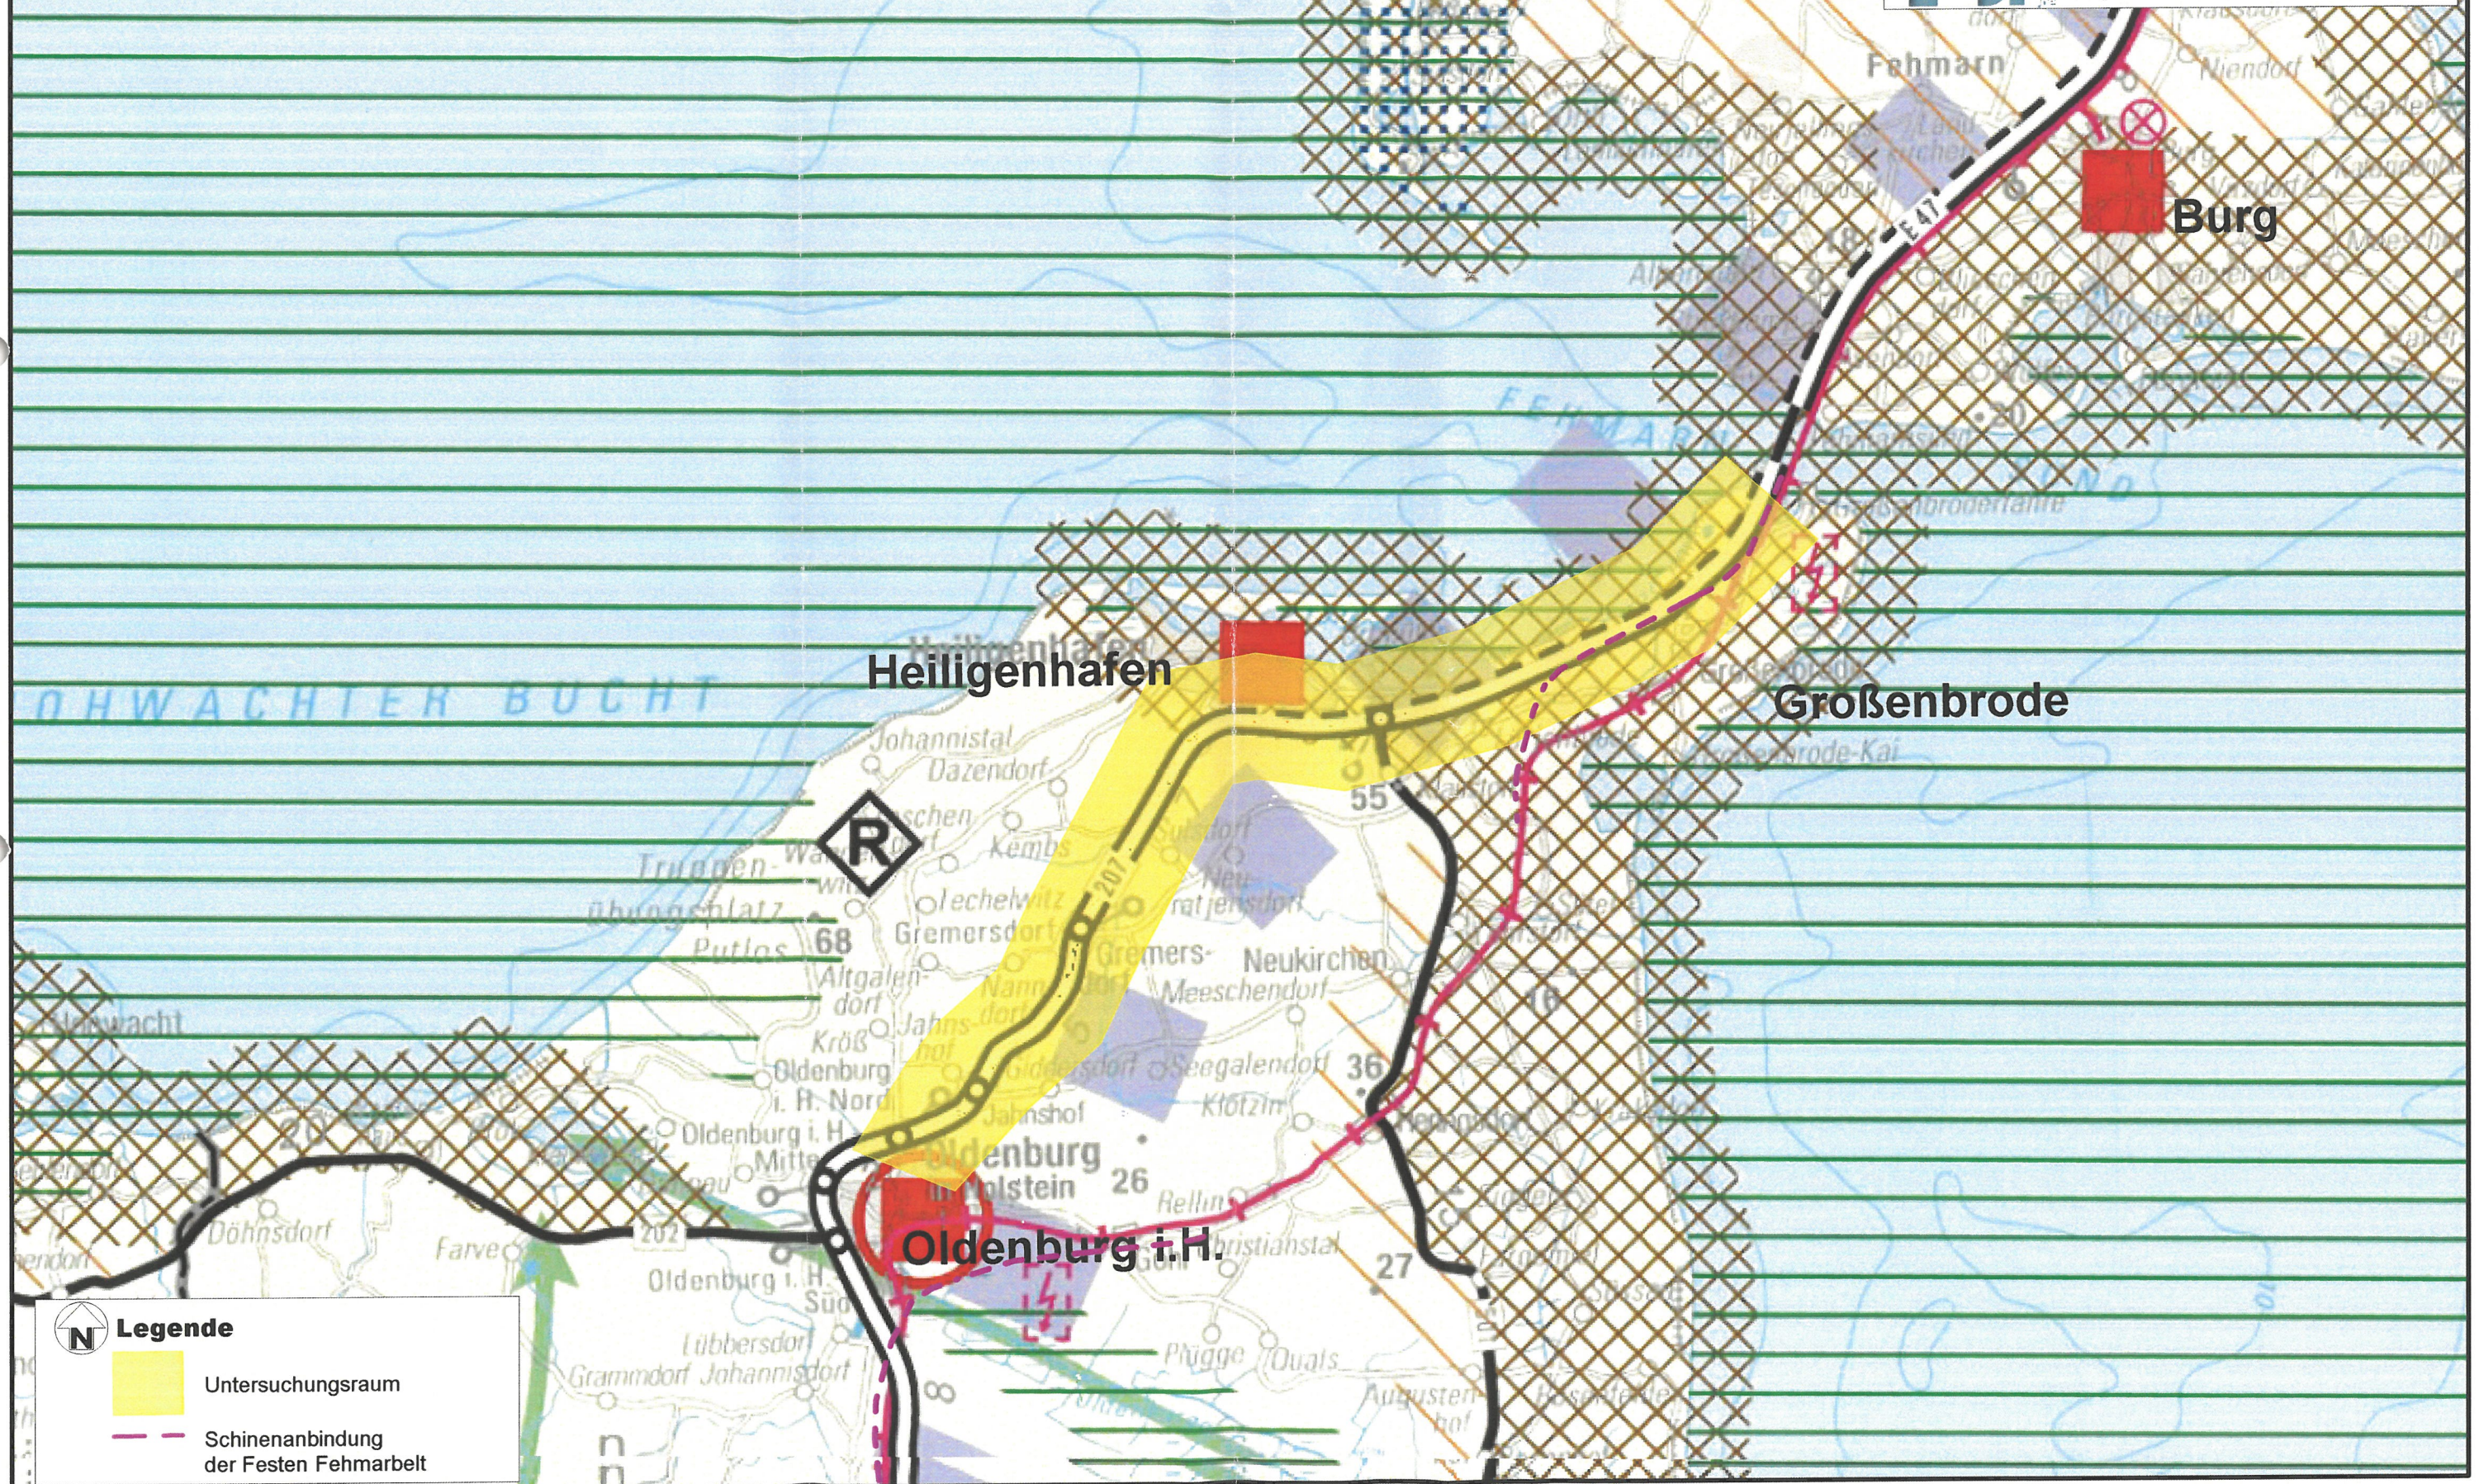

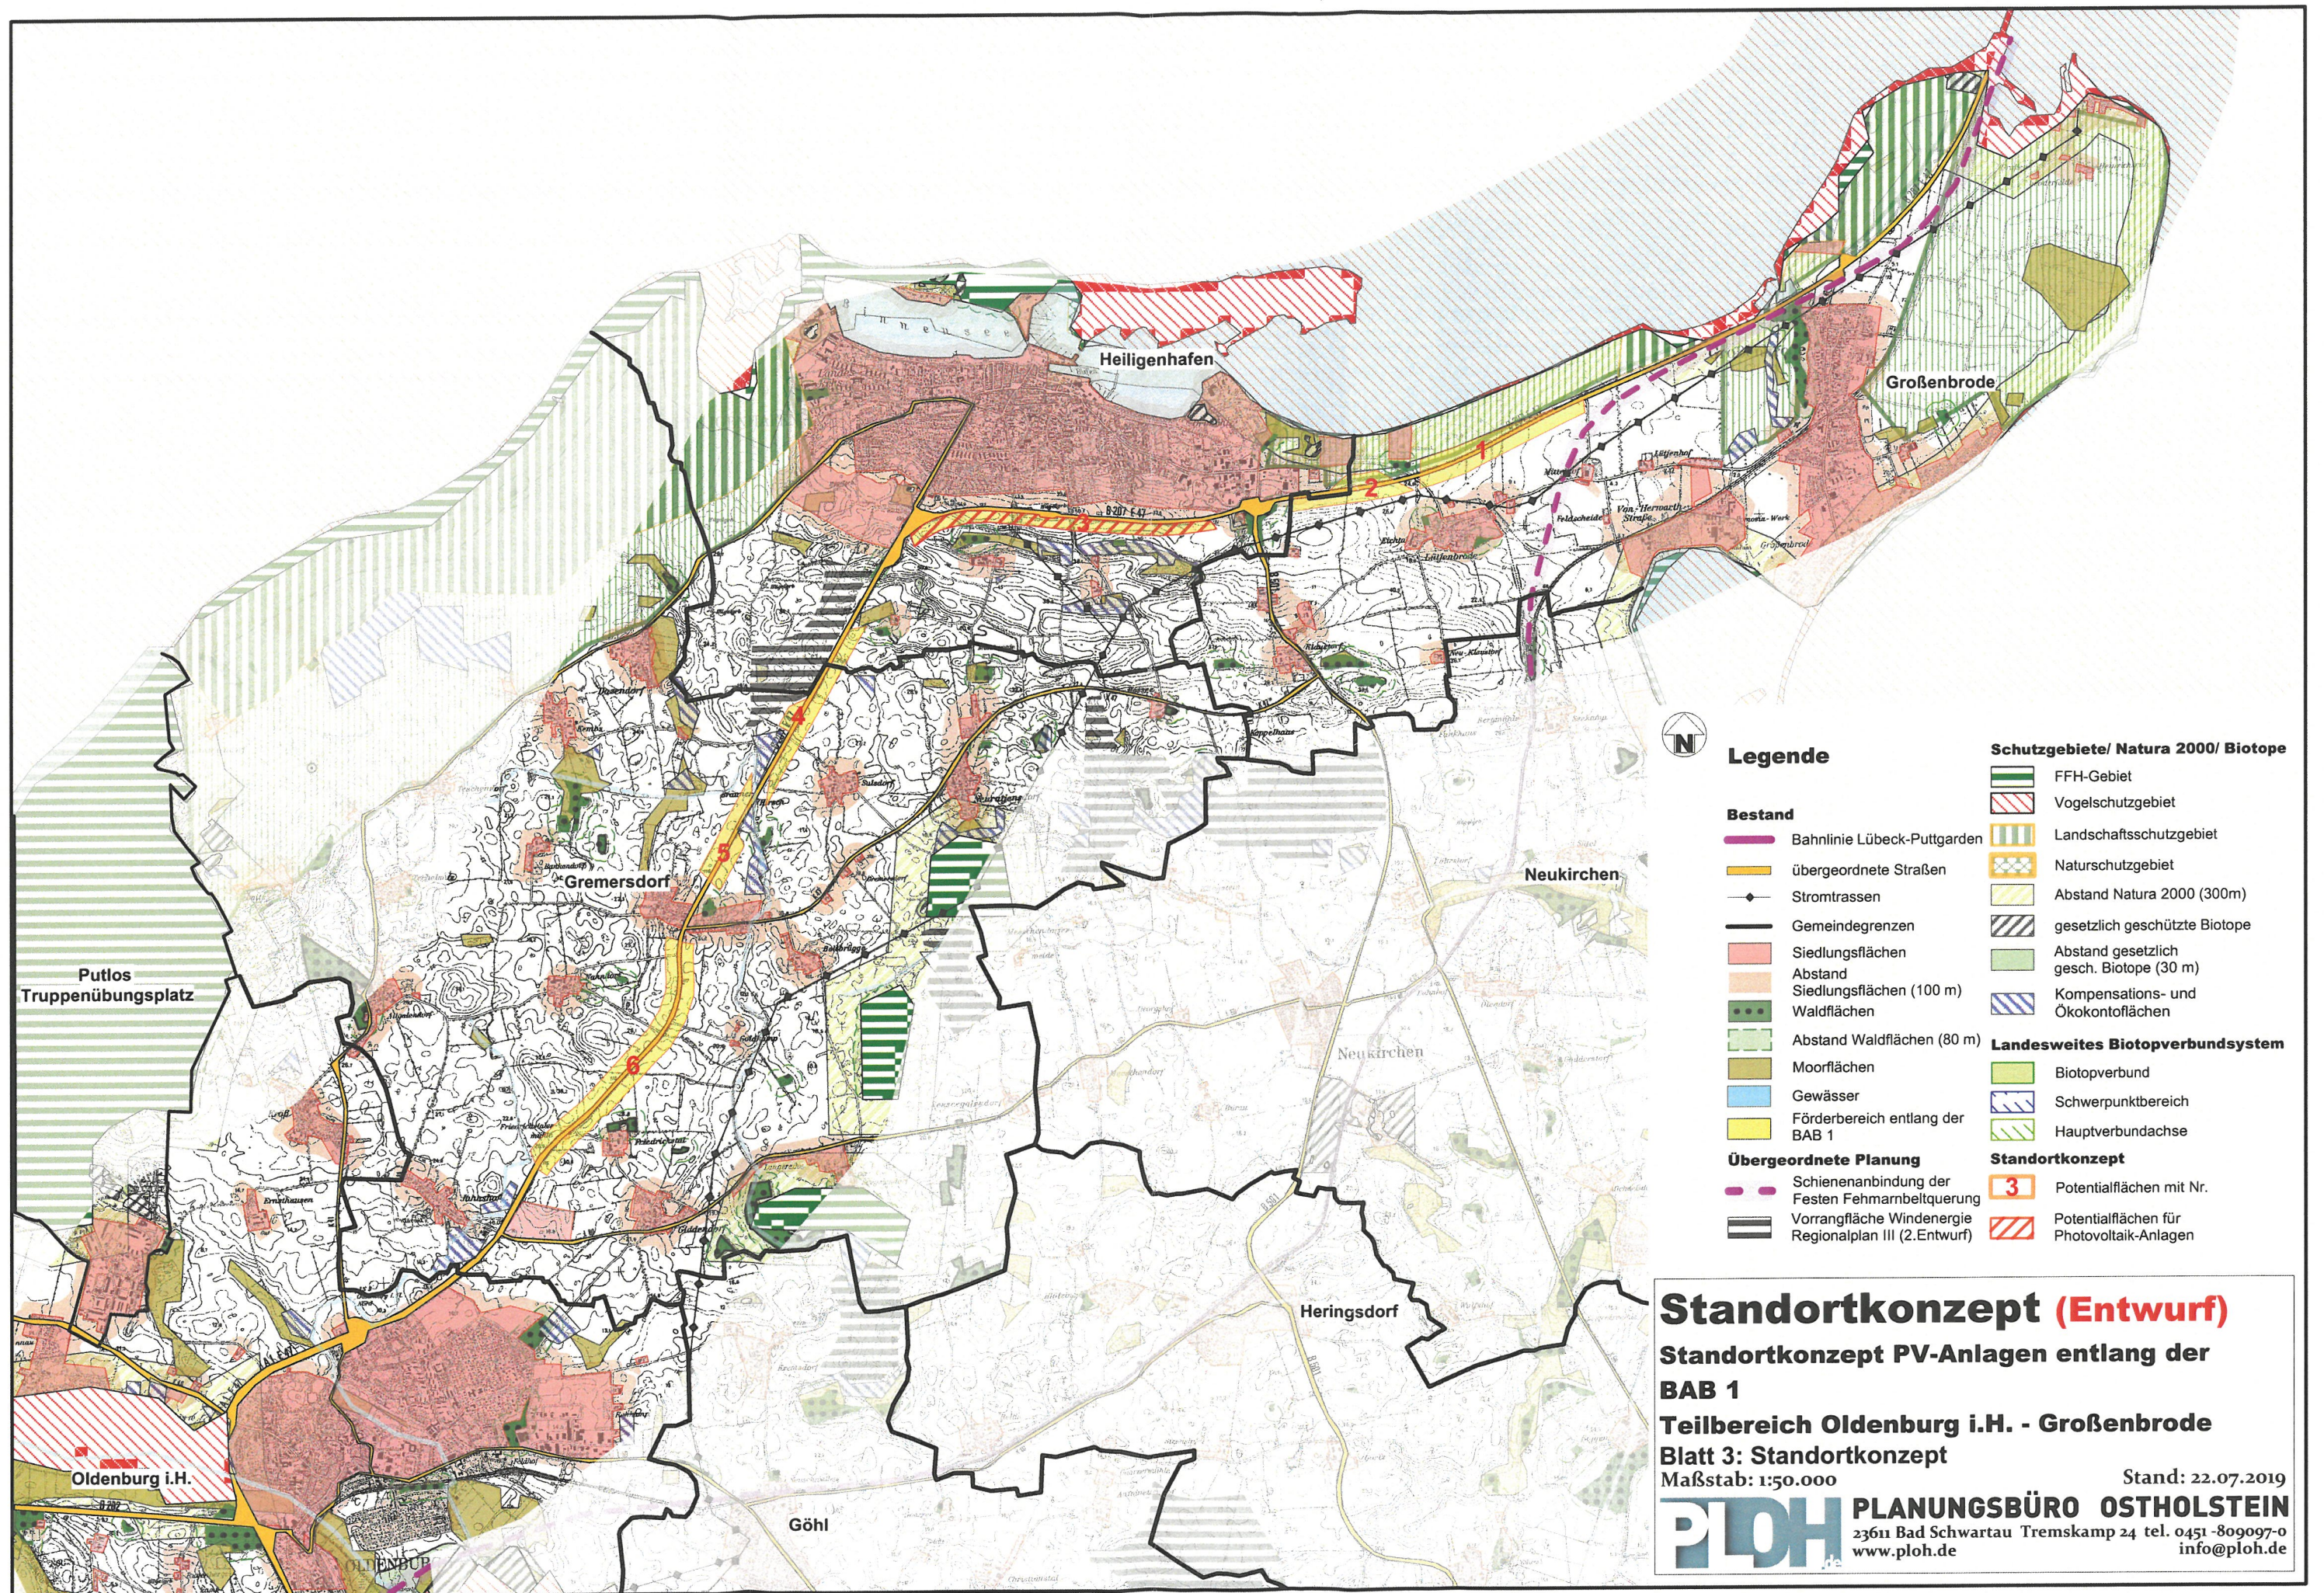

Legende

Bestand

- Bahnlinie Lübeck-Puttgarden
- übergeordnete Straßen
- Stromtrassen
- Gemeindegrenzen
- Siedlungsflächen
- Abstand Siedlungsflächen (100 m)
- Waldflächen
- Abstand Waldflächen (80 m)
- Moorflächen
- Gewässer
- Förderbereich entlang der BAB 1

Übergeordnete Planung

- Schiienenanbindung der Festen Fehmarnbeltquerung
- Vorrangfläche Windenergie Regionalplan III (2. Entwurf)

Schutzgebiete/ Natura 2000/ Biotope

- FFH-Gebiet
- Vogelschutzgebiet
- Landschaftsschutzgebiet
- Naturschutzgebiet
- Abstand Natura 2000 (300m)
- gesetzlich geschützte Biotope
- Abstand gesetzlich gesch. Biotope (30 m)
- Kompensations- und Ökotoflächen

Landesweites Biotopverbundsystem

- Biotopverbund
- Schwerpunktbereich
- Hauptverbundachse

Standortkonzept

- Potentialflächen mit Nr. 3
- Potentialflächen für Photovoltaik-Anlagen

Standortkonzept (Entwurf)

Standortkonzept PV-Anlagen entlang der BAB 1

Teilbereich Oldenburg i.H. - Großenbrode

Blatt 3: Standortkonzept

Maßstab: 1:50.000

Stand: 22.07.2019

PLANUNGSBÜRO OSTHOLSTEIN
23611 Bad Schwartau Tremskamp 24 tel. 0451-809097-0
www.ploh.de info@ploh.de