


# LANDSCHAFTSPLAN STADT OLDENBURG

## GEWÄSSERKARTE

M 1 : 20.000

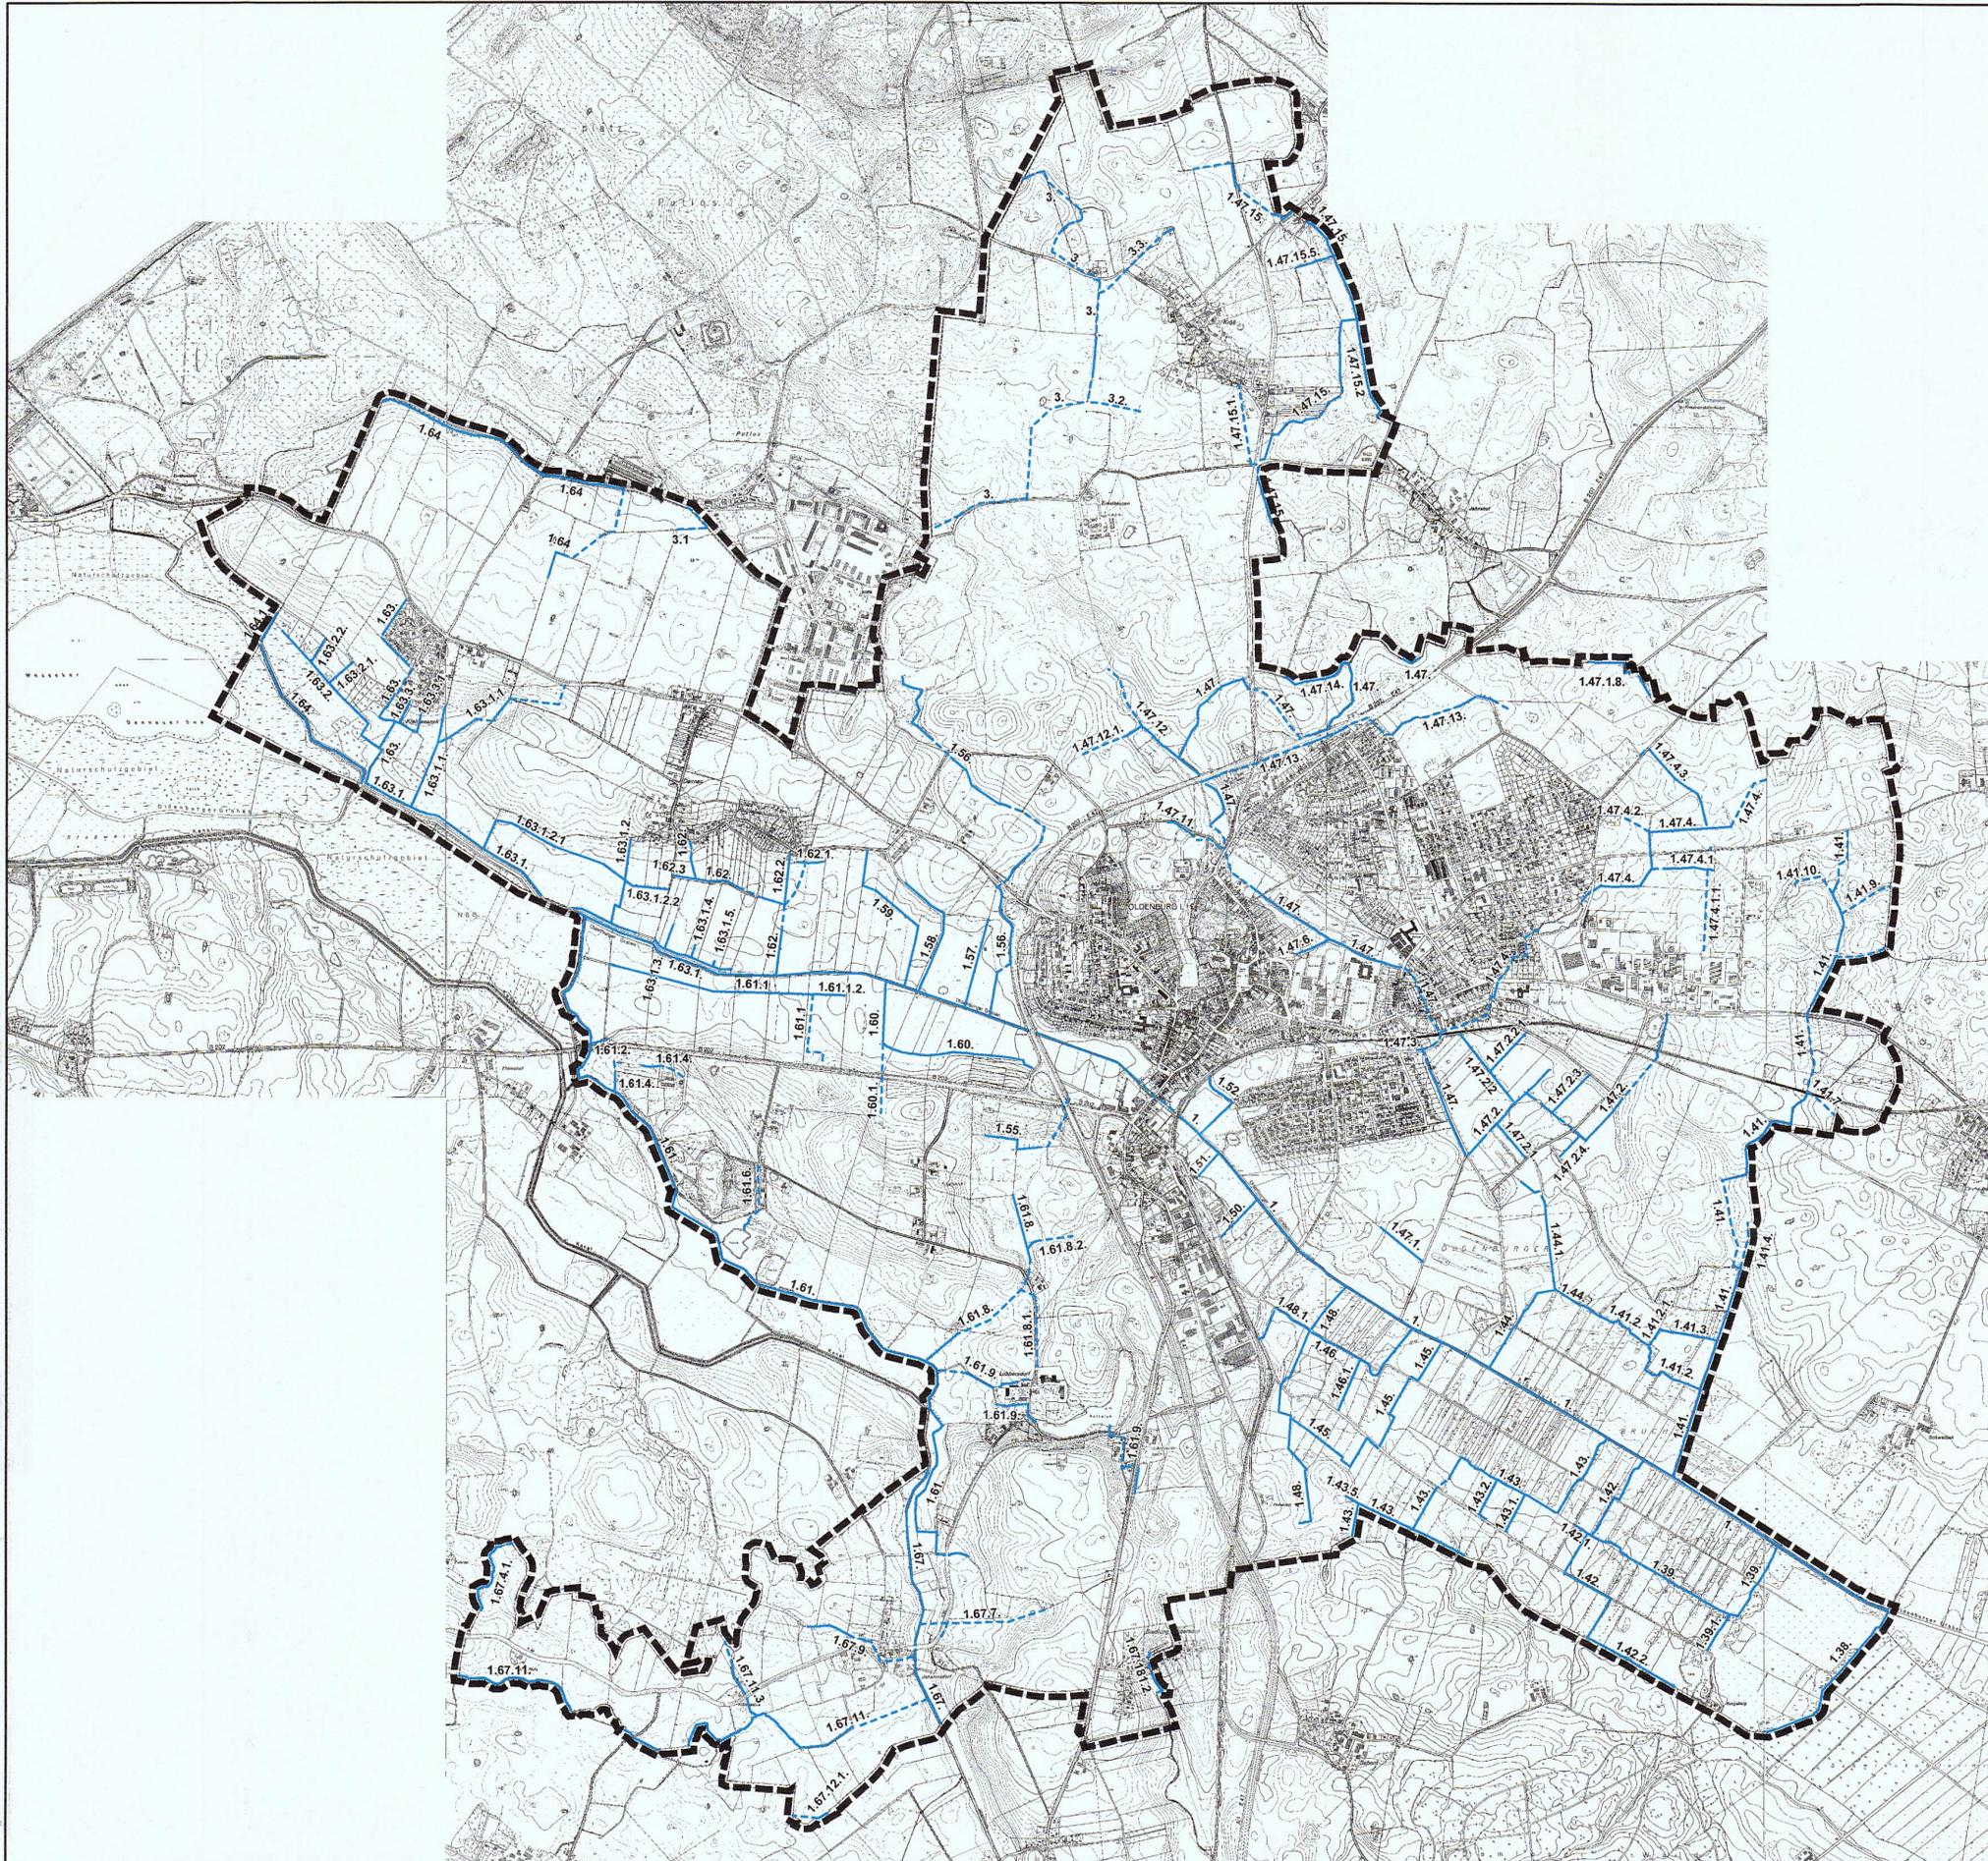

DATUM	Gez.	ÄNDERUNG / ERGÄNZUNG / VERTEILER

PROJEKTNAME  
**LANDSCHAFTSPLAN STADT OLDENBURG**

PLANBEZEICHNUNG  
**GEWÄSSERKARTE**

DATUM	PLAN-NR.	PLAN-GR.	GEZEICHNET	BEARBEITET	MAßSTAB
März 2002	2045 / 6	48 x 67	Vo.	Fr.	1: 20.000

AUFTRAGGEBER  
**STADT OLDENBURG i. H.  
 - DER BÜRGERMEISTER -**

23758 OLDENBURG i.H.

PLANVERFASSER  
**BRIEN · WESSELS · WERNING GMBH**  
 FREIE LANDSCHAFTSARCHITEKTEN BDLA  
 ELISABETH-HASELOFF-STRASSE 1 ■ KARLSTRASSE 34 □  
 23564 LÜBECK 22085 HAMBURG  
 TEL.: 0451/51068-33 FAX.: 0451/51068-33  
 TEL.: 040/229464-0 FAX.: 040/229464-22

PLAN-NR.  
**6**

