


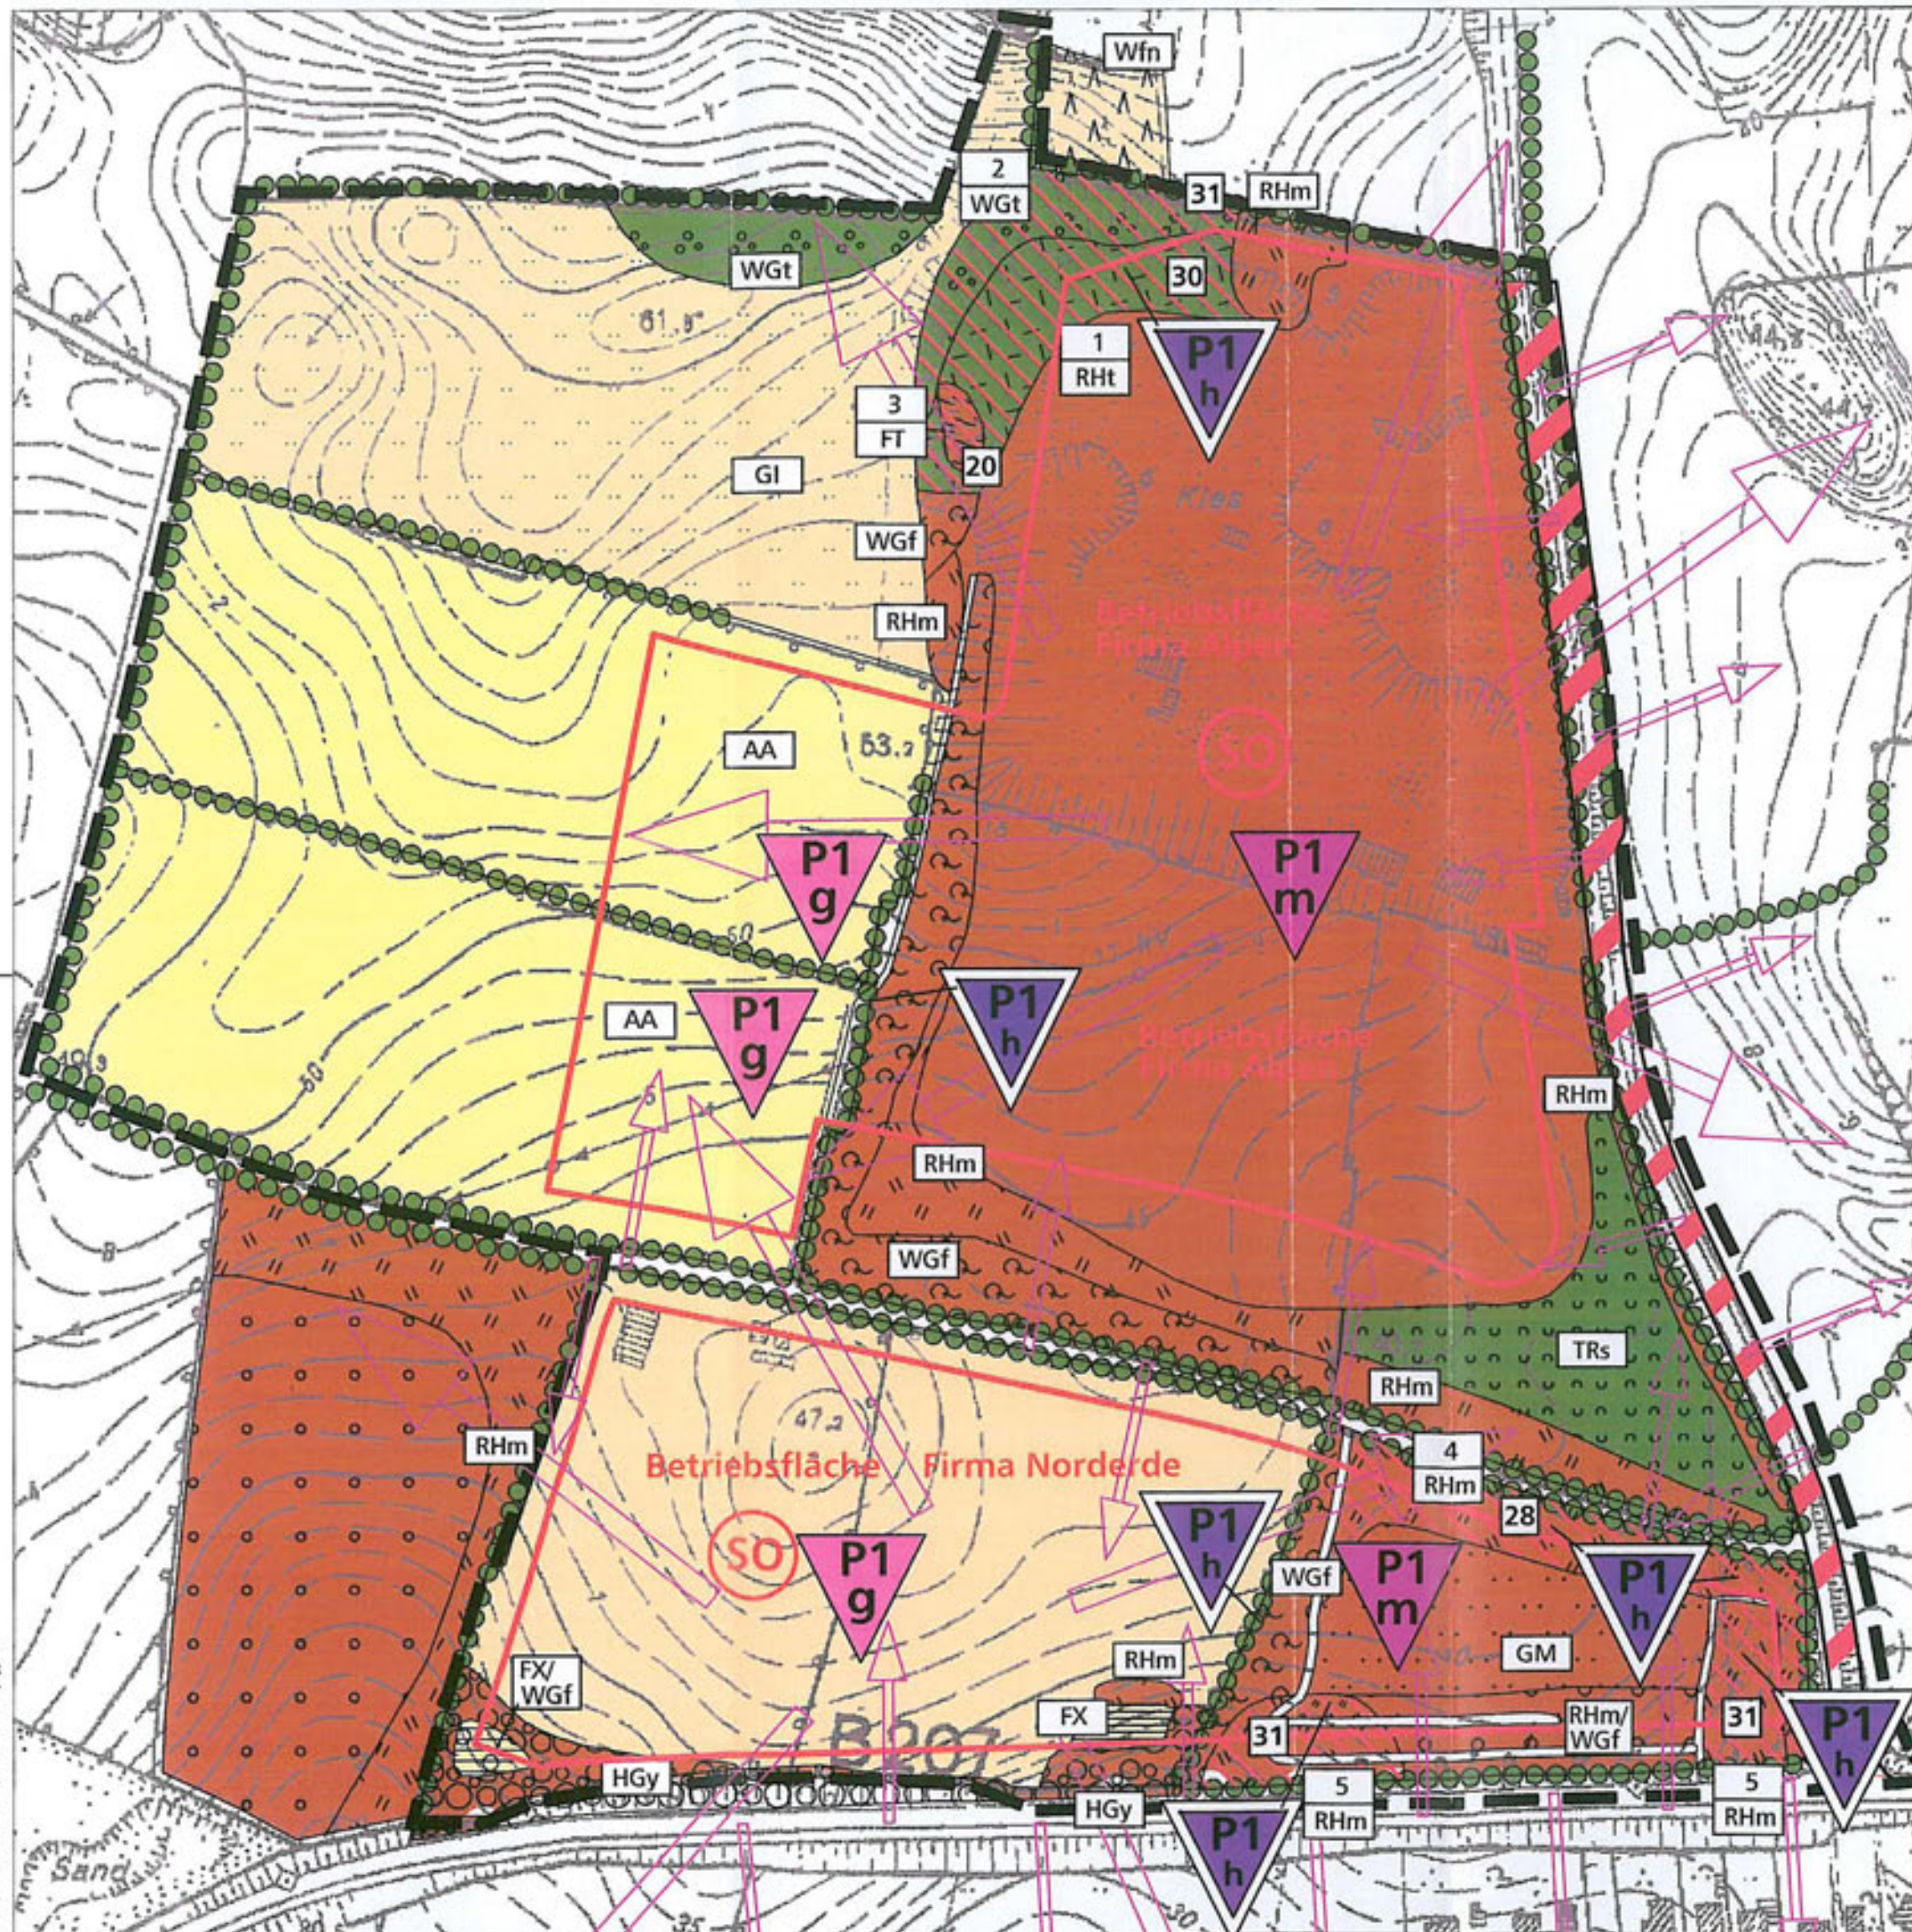

ZEICHENERKLÄRUNG
Biotop- und Nutzungstypen
Wälder / Kleingehölze

- | | |
|--|--|
| | WFn Nadelforsten |
| | Laubbaumaufforstung |
| | Knicks |
| | WGf Gebüsch-feuchter, frischer Standorte |
| | WGe Gebüsch-trockener Standorte |
| | HGy Sonstiges naturnahes Feldgehölz |

Grönland

- GM Mesophiles Grünland
GI Artenarmes Intensivgrünland

Weitere anthropogen bedingte Biotope

-  AA Acker
 RHt Ruderalfluren trockener Standorte
 RHm Ruderalfluren mittlerer Standorte
 TRs Mager- und Trockenrasen

Gewässer

- FT Tümpel
FX Künstliches oder künstlich überprägtes Stillgewässer

Verkehrsflächen

-  Straßen, Wege

Schutzobjekte

- Nach §15a LNatSchG S-H geschützte Biotope mit Nr. der Biotopverordnung

Vorbelastungen

- Staubbelastungen durch vorhandenen Anlagenbetrieb und Transportverkehr

Bedeutung bzw. Empfindlichkeit
der Biotope

- | | |
|---|---|
|  | Sehr hoch
(kommt im Untersuchungsgebiet nicht vor) |
|  | Hoch |
|  | Mittel |
|  | Gering |
|  | Sehr gering |

Geplantes Vorhaben

-  Sondergebiet

Zu erwartende Beeinträchtigungen

-  Biotopverlust bzw. -überformung durch Flächeninanspruchnahme

Beeinträchtigungsintensität

- | | |
|--|-------------------------------------|
| | Hoch |
| | Mittel |
| | Gering |
| | Erhebliche nachteilige Auswirkungen |

Sonstiges

-  Nach §15a LNatSchG S-H
geschützte Biotop mit
Kartierungsnummer
-  Geltungsbereich des B-Pla-
nes (Vorhabensstandort)

**Umweltbericht
zum B-Plan 31 der Gemeinde Süsel**

Schutzgut Pflanzen

Auftraggeber: Fa. Claus Alpin, Oldenburger Str. 34-36, 21078 Neustadt/Wehlstein



Projekt-Nr.: 360	Plan-Nr.	3	TGP
Stell - Gr.: A2			
	Datum	Name	
Investiert	Mar 02	M. Tränkle	
Investiert	Mar 02	S. Wale	
Investiert			