


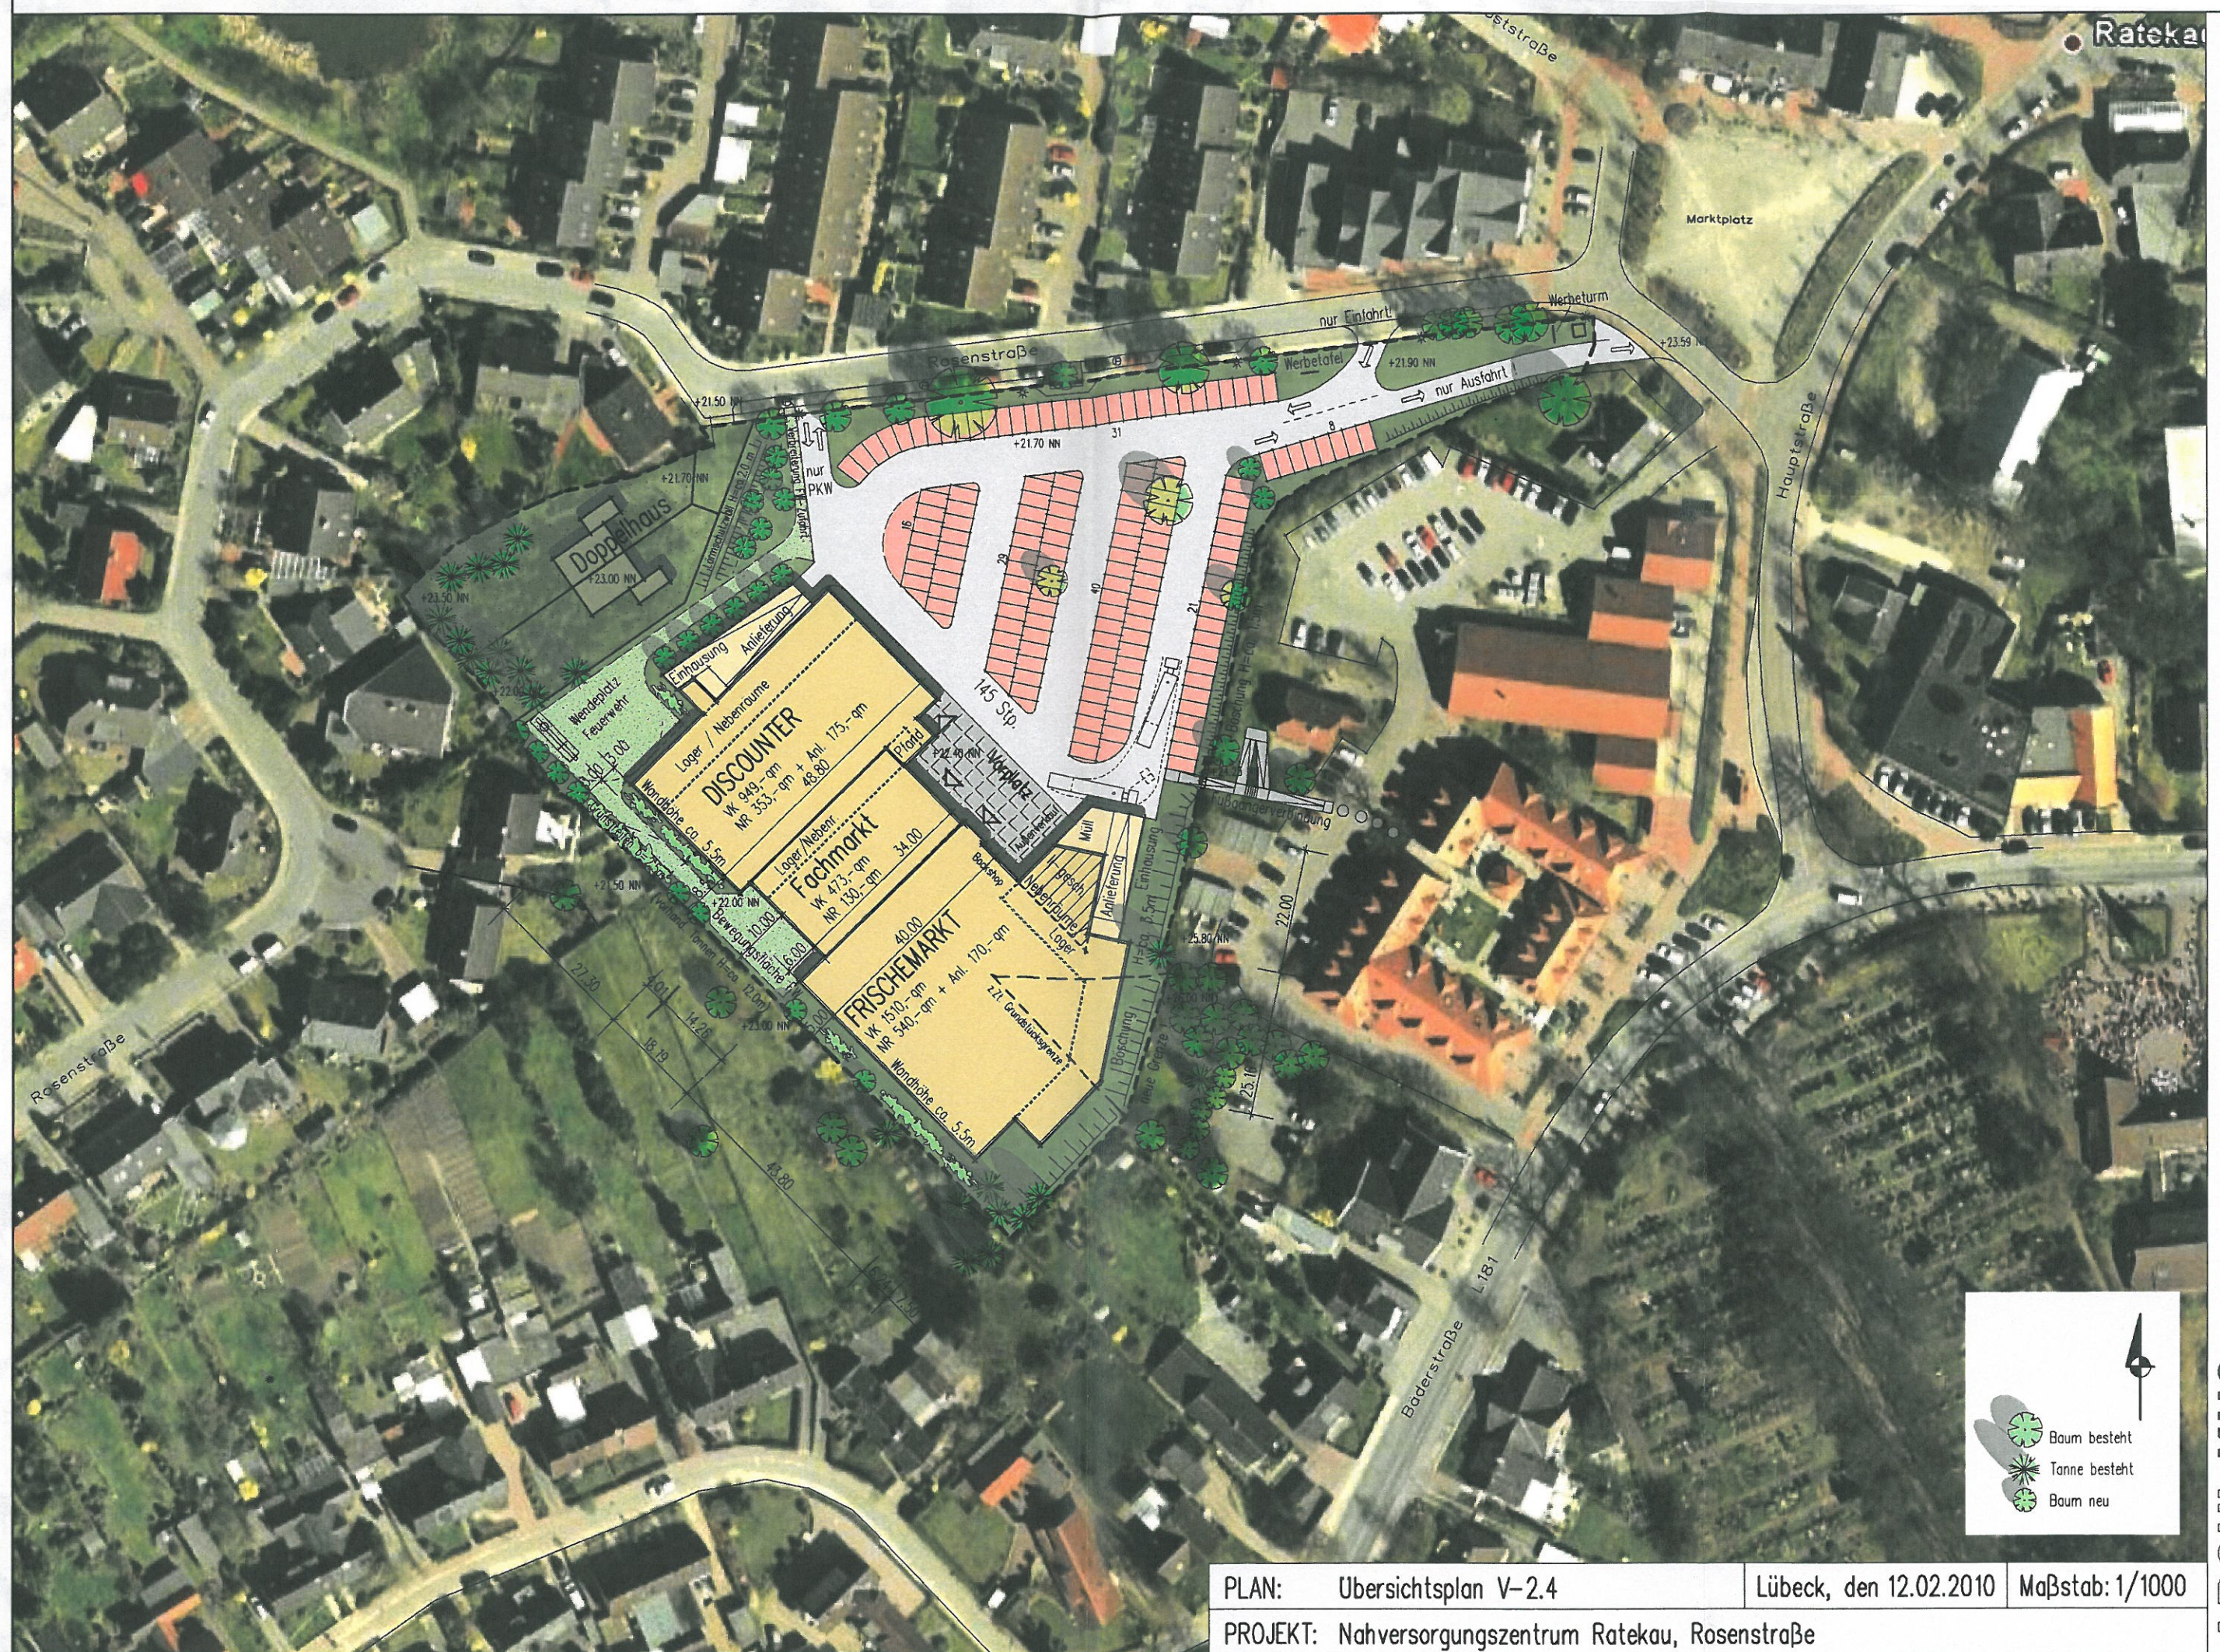

PLAN: Übersichtsplan V-2.4

Lübeck, den 12.02.2010

Maßstab: 1/1000

PROJEKT: Nahversorgungszentrum Ratekau, Rosenstraße