


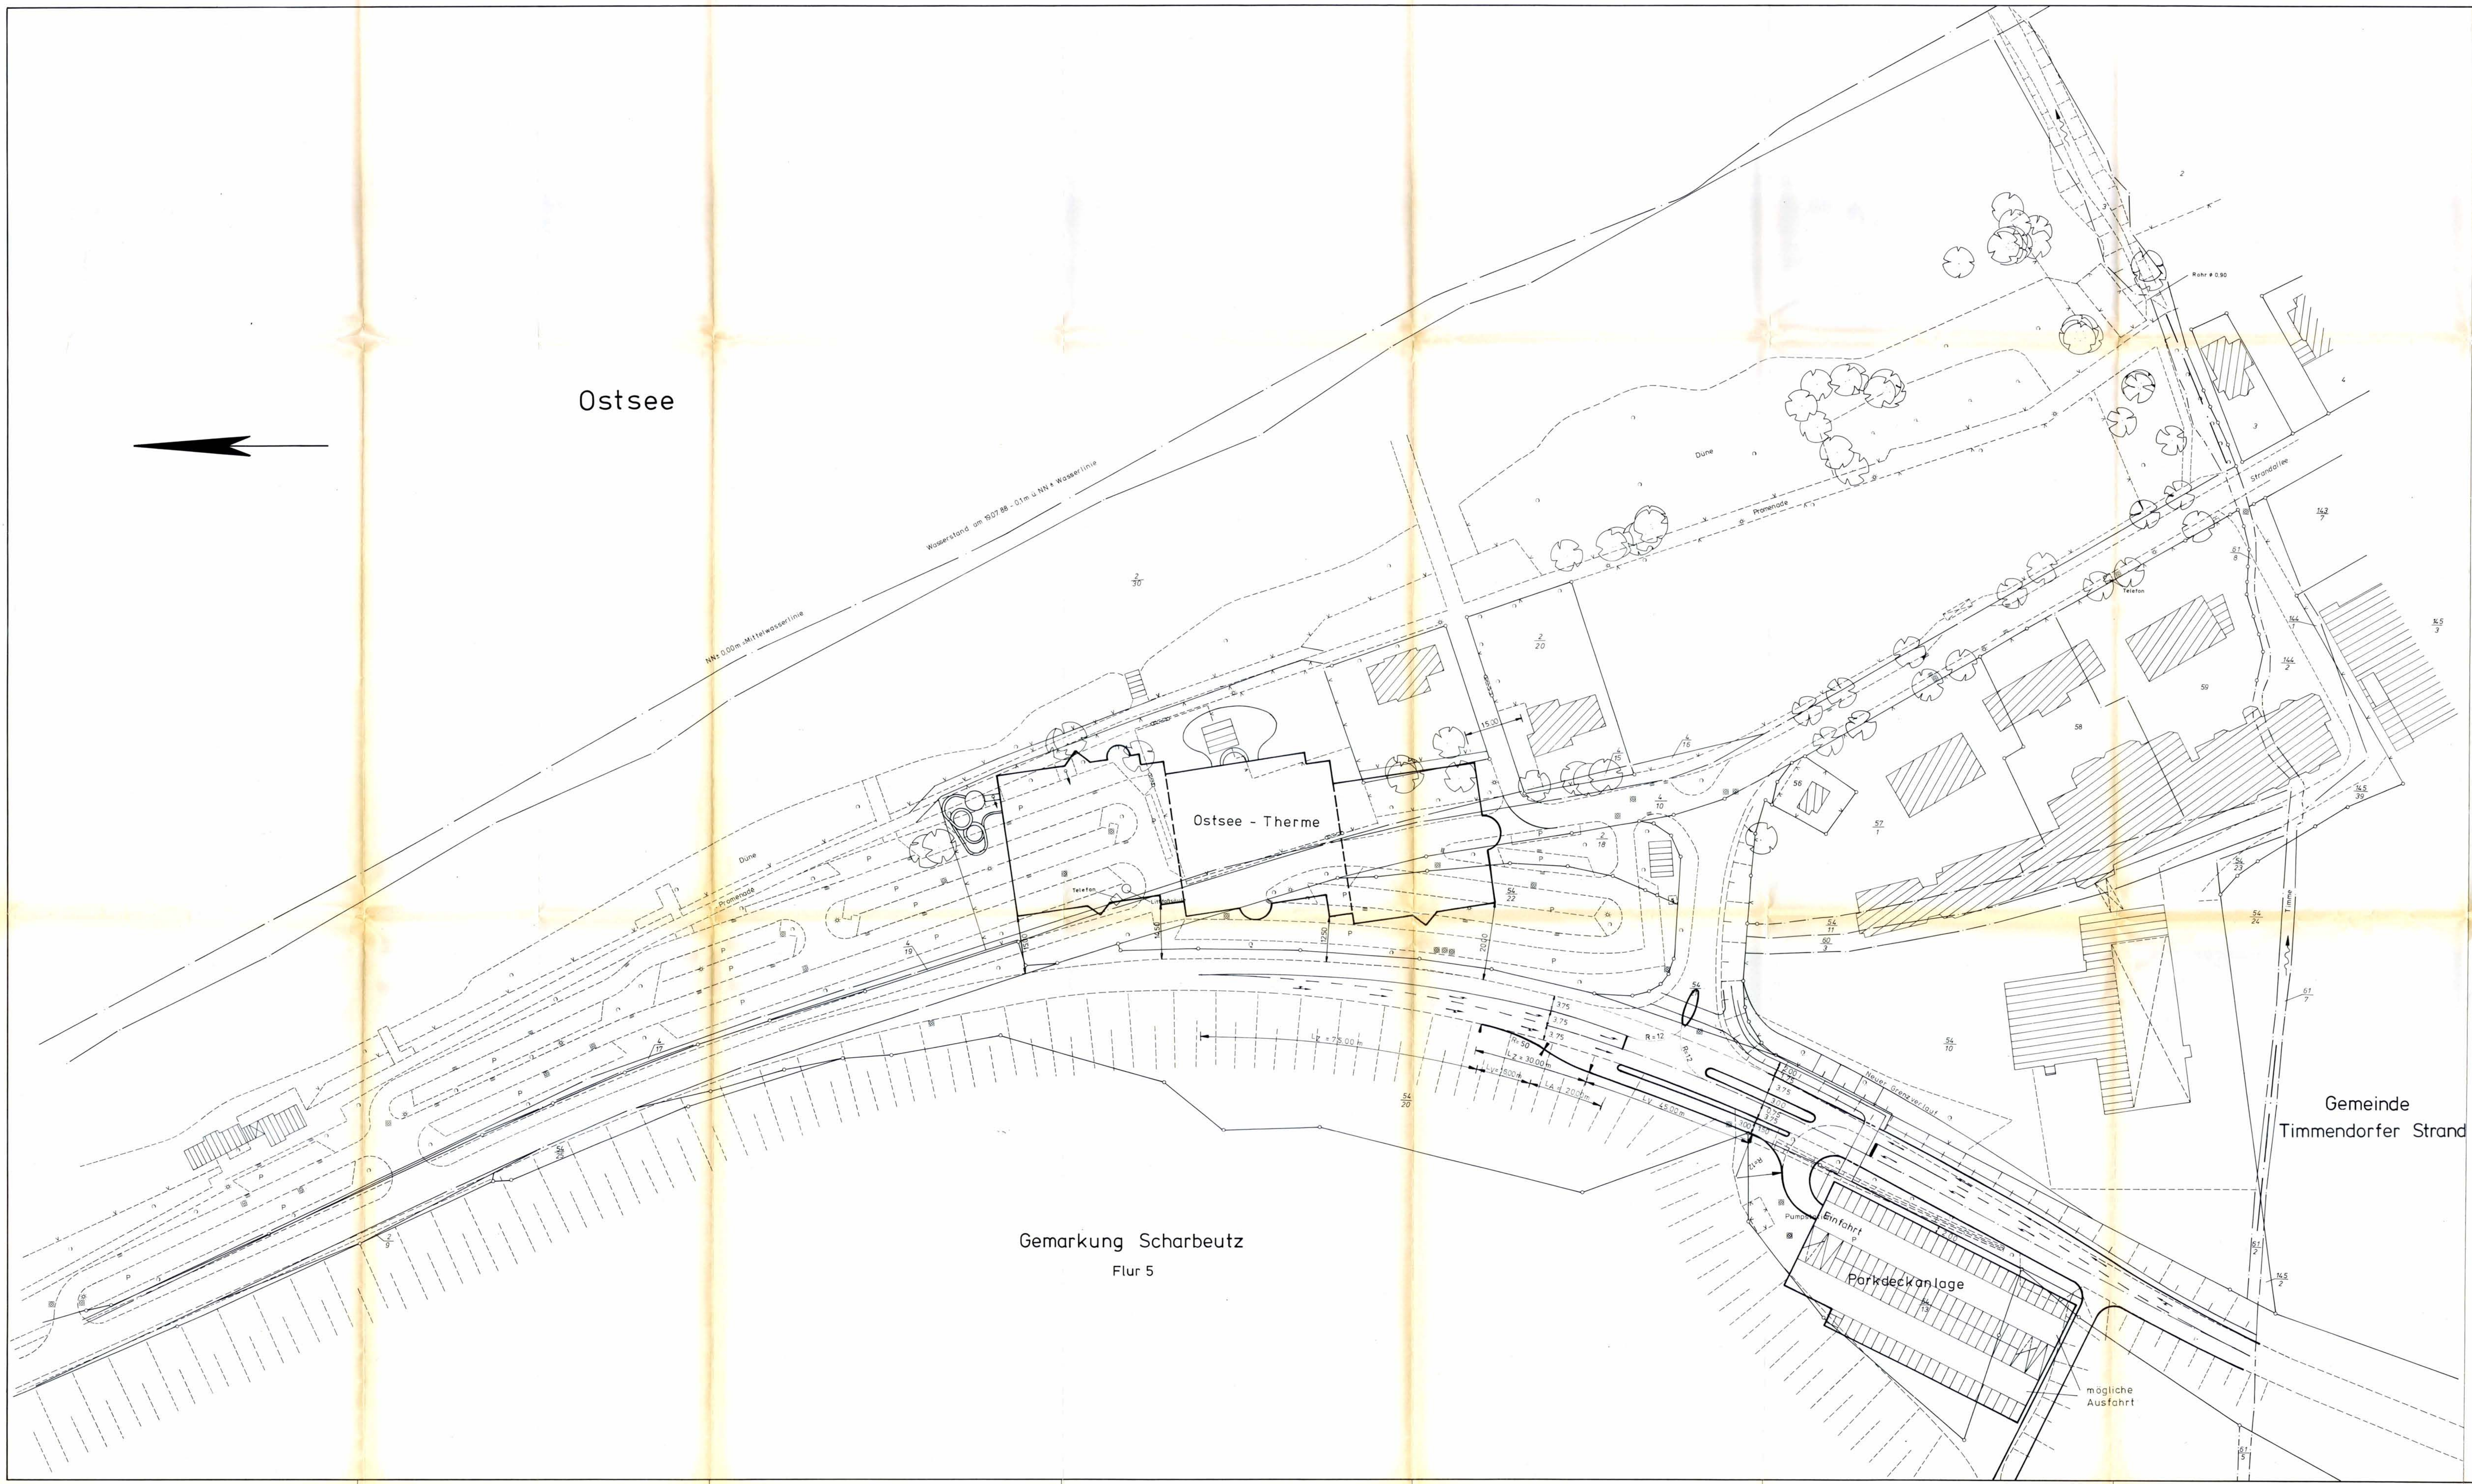

Ostsee

Ostsee - Therme

Gemarkung Scharbeutz
Flur 5

Gemeinde
Timmendorfer Strand

Badetherme an der B 76
Timmendorfer Strand
Gemeinde Scharbeutz

Verkehrsführung Bereich Parkdeckanlage
Lageplan M. 1:500

Anlage: 2
Blatt Nr. 1