

BEBAUUNGSPLAN WOHNGEBIET PARKSTADT III ABSCHNITT FLURSTUECK NR 2550 GEM DONAUWOERTH

ZEICHENERKLÄRUNG:
a) FÜR DIE FESTSETZUNGEN
GRENZE DES GELTUNGSBEREICHES
UNVERÄNDERT BE-
STEHEN BLEIBENDE

BAULINIE
STRASSEN
BEGRENZUNGS-
LINIE
ZWINGENDE
BAULINIE
VORDERE
BAUGRENZE
SEITLICHE U.
RÜCKWÄRTIGE
BAUGRENZE

G FLÄCHEN FÜR GARAGEN
ST FLÄCHEN FÜR STELLPLÄTZE
ÖFFENTLICHE VERKEHRSFLÄCHE
ÖFFENTLICHE GRÜNFLÄCHE
FLÄCHEN VOR HG OHNE EINFRIEDUNG
ERDGESCHOSS
E+1 ERDGESCHOSS UND EIN VOLLGESCHOSS HÖCHSTGRENZE
HG HAUSGRUPPE
+105 +
MASSE
FLÄCHE FÜR UMFORMERSTATION
b) FÜR DIE HINWEISE
GEMEINDEGRENZEN
BESTEHENDE GRUNDSTÜCKSGRENZEN
365 FLURSTÜCKNUMMERN
VORSCHLAG FÜR DIE TEILUNG DER GRUNDSTÜCKE
VORHANDENE GEBÄUDE
a GEBÄUDE AN DER NORDGRENZE DER GRUNDSTÜCKE
MIT 6m MINDESTLÄNGE
b HAUSGRUPPEN MIT 75m MINDESTLÄNGE
c KETTENBAUWEISE NACH MASSANGABE
A B EVENTUELL EINFRIEDIGUNGEN DER FUSSWEGE DURCH MASCHENDRAHTZÄUNE

Genehmigt gemäß § 11 BBauG mit
RE vom 10.12.1965 Nr. XX 2573/65
Augsburg, 21. März 1966
Regierung von Schwaben
I.A.



(Sturm)
Regierungsbaudirektor

DIE STADT DONAUWOERTH HAT MIT BESCHLUSS VOM 18. Mai 1965
DIESEN BEBAUUNGSPLAN GEM. § 10 BBAUG. AUFGESTELLT



DONAUWOERTH DEN 1. Juni 1965
Stadt Donauwörth
BÜRGERMEISTER

DIE REGIERUNG VON SCHWABEN HAT DIESEN BEBAUUNGSPLAN
MIT ENTSCHLIESSUNG VOM 10.12.1965 NR. XX 2573/65

GENEHMIGT DONAUWOERTH DEN 24. März 1966



BÜRGERMEISTER

DER BEBAUUNGSPLAN WIRD MIT DEM TAGE DER BEKANNTMACHUNG
GEM. § BBAUG. DAS IST AM 5.4.1966 RECHTSVERBINDLICH



BÜRGERMEISTER

DER BEBAUUNGSPLAN HAT IM RATHAUS VOM BIS
AUFGELEGEN DIE GENEHMIGUNG DES BEBAUUNGSPLAN, SOWIE ORT
UND ZEIT SEINER AUSLEGUNG WURDEN ORTSÜBLICH

BEKANNTGEMACHT DONAUWOERTH, DEN

1. BÜRGERMEISTER



12. Änderung vom Aug./Okt. 1990
Das LRA Donau-Ries hat mit Schreiben vom 11.1.1991 Nr. 40 - 241 der Änderung zugestimmt.

Das Landratsamt hat am 11.1.1968 gem. § 13 Abs. 1 des
BauG die Änderung des Bebauungsplans Nr. 312/3-1
zugestimmt. Am 11.1.1968
Stadt Donauwörth
Bürgermeister



GEÄNDERT FÜR FLURSTUECK 2559 NACH § 4388a MIT BESCHL. VOM 27.10.67 NR. I/66 -
Änderung I/2
Änderung I/2
Das Landratsamt Donauwörth hat mit Bescheid vom 19.8.1968 der Änderung gemäß § 13 BauG für die Grundstücksplan-Nr. 3068, 3069, 3070, 3071, 3072, 3073, 3074, 3075, 3076, 3077, 3078, 3079, 3083, 3085, 3113 und 3094 zugestimmt.

Donauwörth, den 19.8.1968
Landratsamt

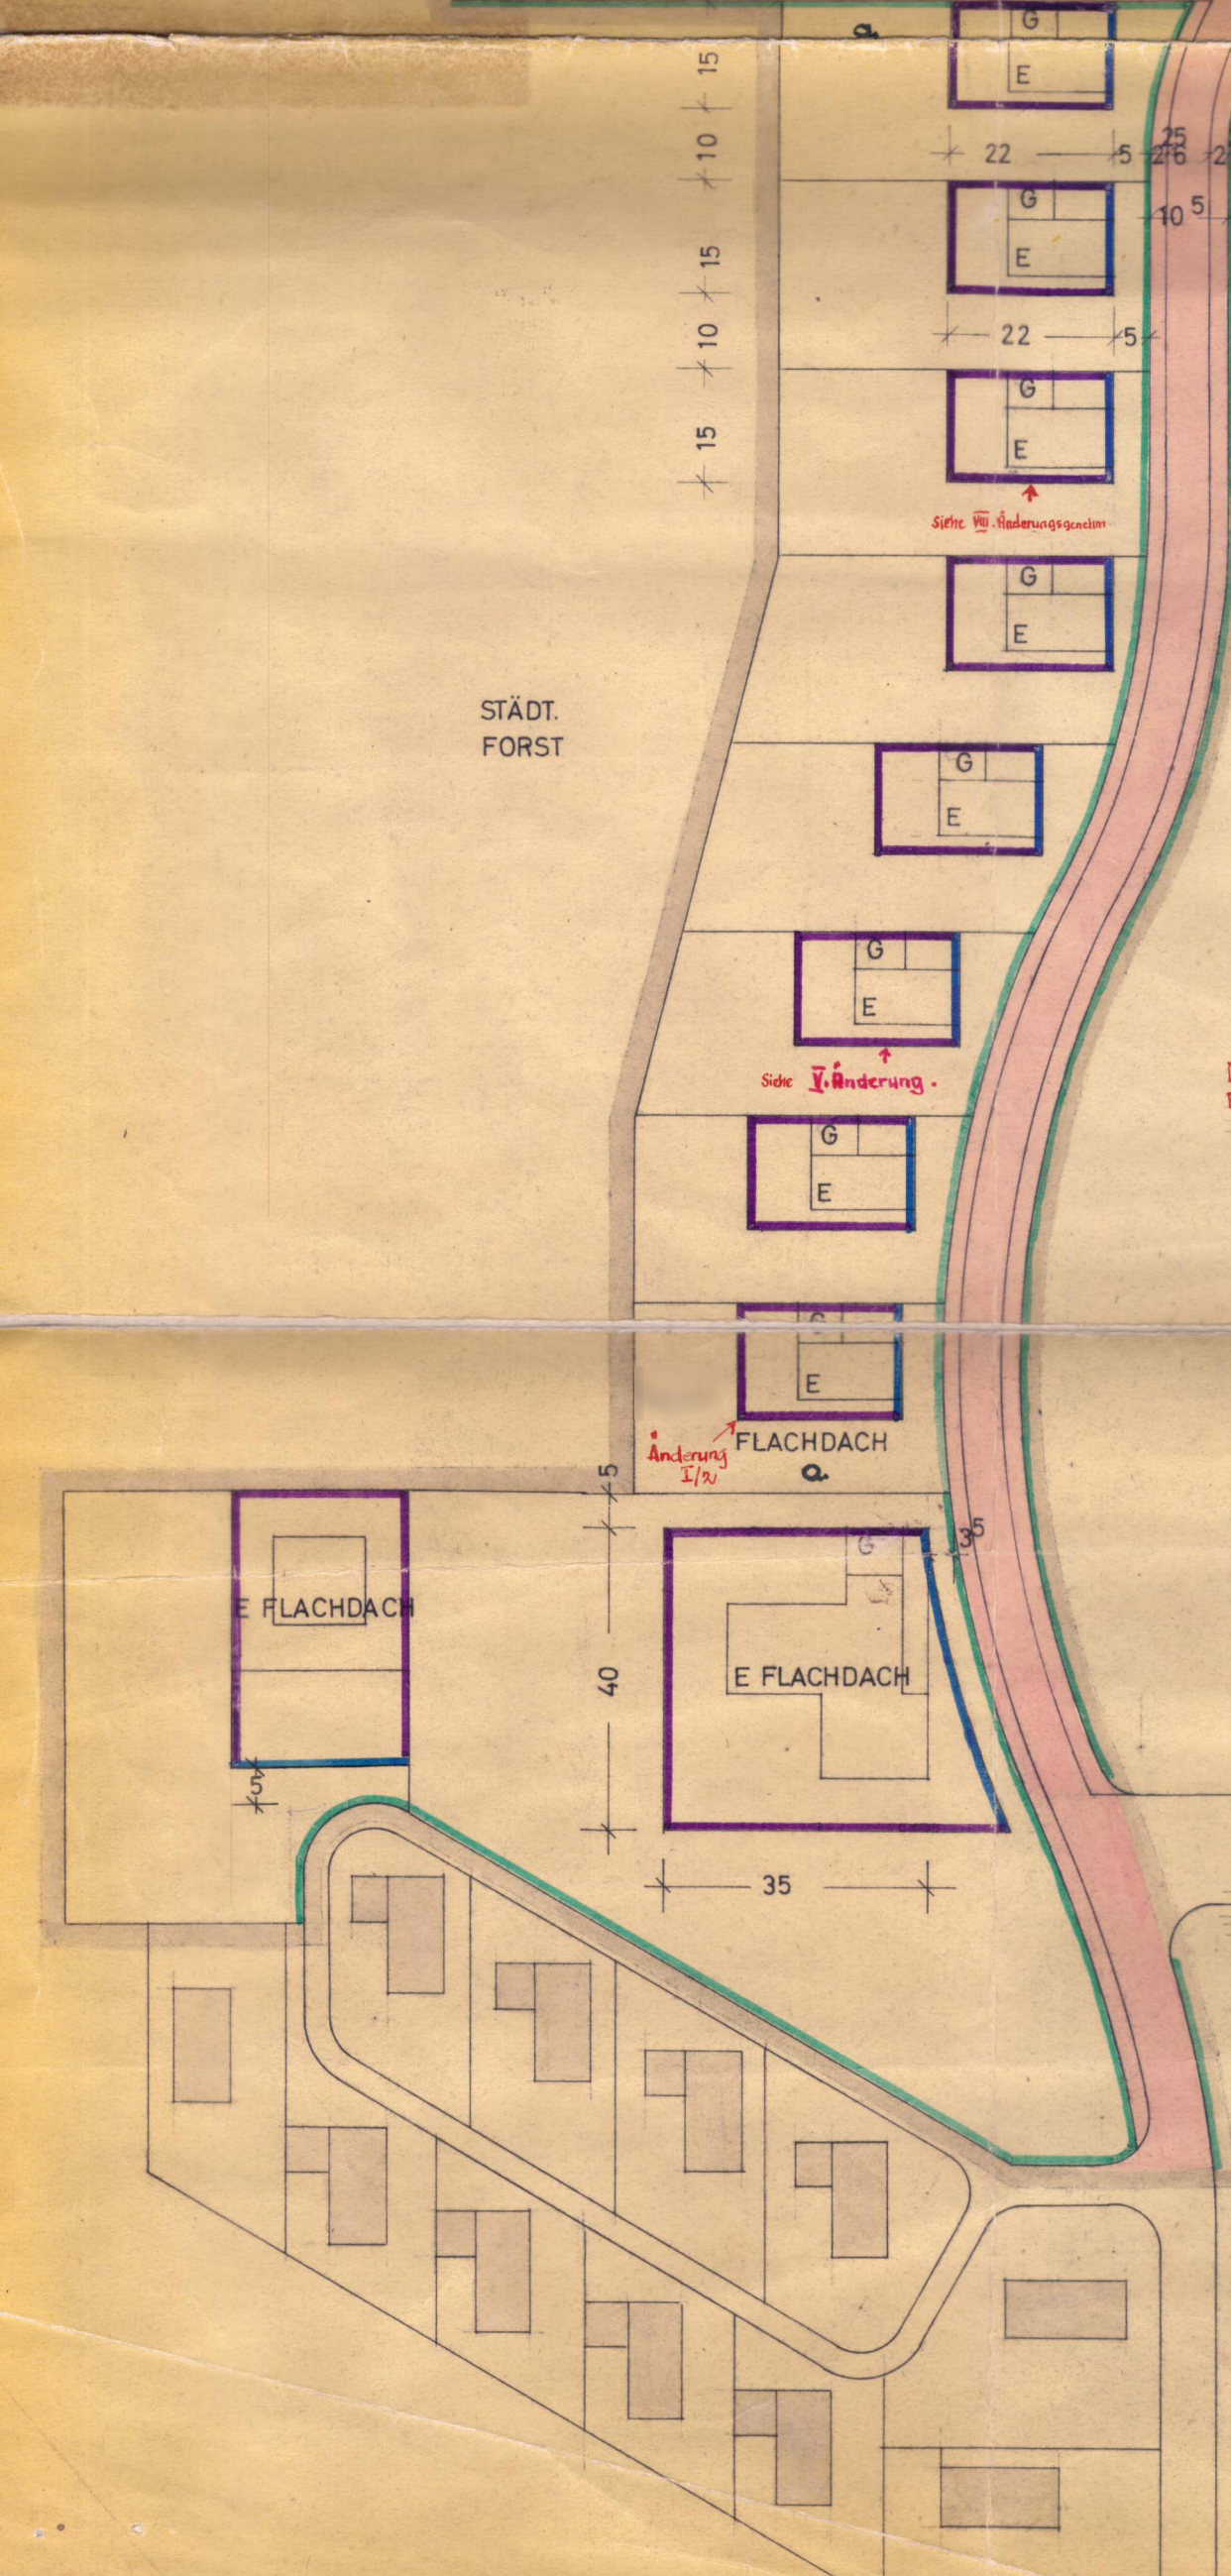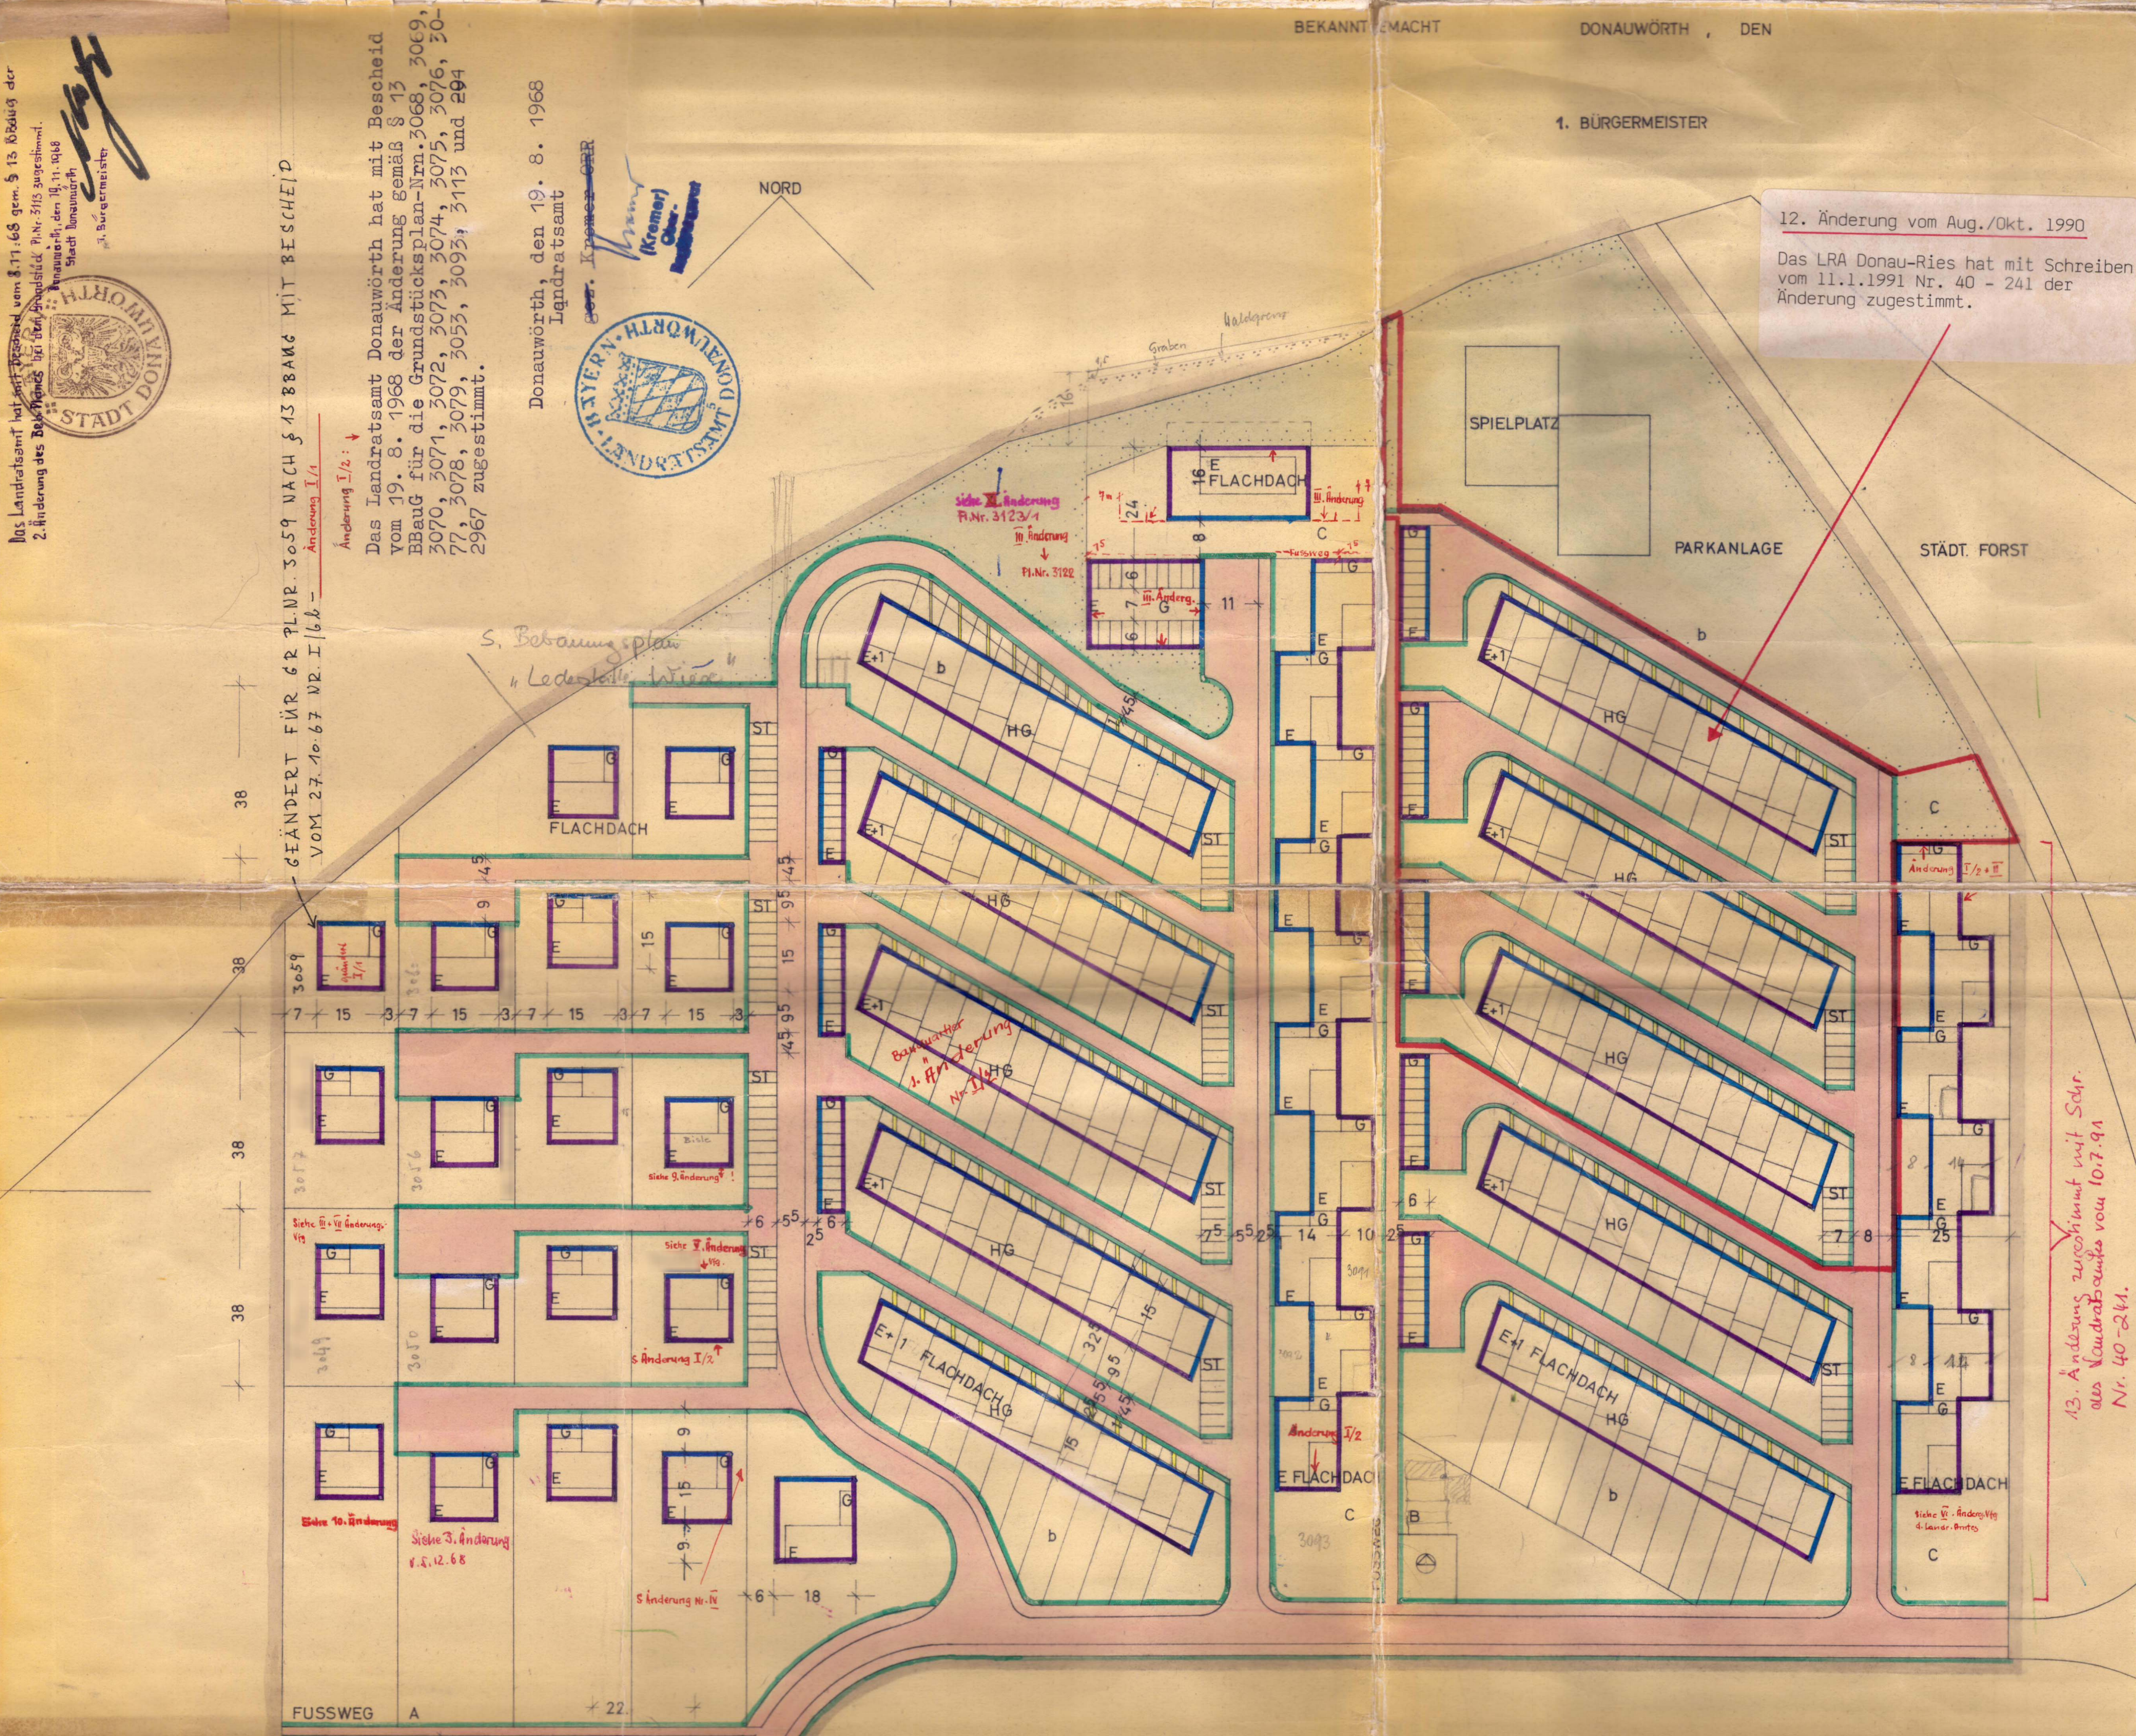

Änderung Nr. III
Das Landratsamt Donauwörth hat mit Bescheid vom 13.2.1969 Nr. I/6 b - 535 der III. Bebauungsänderung gem. § 13 BauG bei Nr. 3046, 3049, 3081, 3082 und 3122 gem. Donauwörth zugestimmt.
Donauwörth, den 26.2.1968
Stadt Donauwörth
Bürgermeister



Änderung Nr. IV
Das Landratsamt Donauwörth hat mit Bescheid vom 1.4.69 Nr. I/6 b - 1202 der IV. Bebauungsänderung gem. § 13 BauG bei Nr. 3044 gem. Donauwörth zugestimmt.
Donauwörth, den 22. April 1969
Stadt Donauwörth
Bürgermeister



Änderung Nr. V
Das Landratsamt Donauwörth hat mit Bescheid vom 4.7.1969 Nr. I/6 b - 2630 der V. Bebauungsänderung gem. § 13 BauG bei Nr. 296 u. 3085 zugestimmt.
Donauwörth, den 18.7.1969
Stadt Donauwörth
Bürgermeister



Änderung Nr. VI
Das Landratsamt Donauwörth hat mit Bescheid vom 26.6.69 Nr. I/6 b - 2430 der VI. Bebauungsänderung gem. § 13 BauG bei Nr. 3178 gem. Don. zugestimmt.
Donauwörth, den 5.6.69
Stadt Donauwörth
Bürgermeister



Änderung Nr. VII
Das Landratsamt Donauwörth hat mit Bescheid vom 12.9.68 Nr. I/6 b - 1930 der VII. Änderung des Bebauungsplanes nach § 13 BauG bei Flur. 2550 gem. Don. zugestimmt.
Donauwörth, den 12.9.1968
Stadt Donauwörth
Bürgermeister



Änderung Nr. VIII
Das Landratsamt Donauwörth hat mit Bescheid vom 7.7.70 Nr. I/6 b - 2497 der achten Änderung des Bebauungsplanes nach § 13 BauG bei dem Grundstück Flur. 2552 zugestimmt.
Donauwörth, den 15.7.70
Stadt Donauwörth
Bürgermeister



Änderung Nr. IX
Das Landratsamt Donauwörth hat mit Bescheid vom 25.7.71 Nr. 28 - 962 der IX. Änderung des Bebauungsplanes nach § 13 BauG bei dem Grundstück Flur. 2551 zugestimmt.
Donauwörth, den 25.7.71
Stadt Donauwörth
Bürgermeister




Änderung Nr. X
Das Landratsamt Donauwörth hat mit Bescheid vom 13.11.71 Nr. 28 - 962 der X. Änderung des Bebauungsplanes nach § 13 BauG bei dem Grundstück Flur. 2551 zugestimmt.
Donauwörth, den 13.11.71
Stadt Donauwörth
Bürgermeister


Änderung Nr. XI
Das Landratsamt Donauwörth hat mit Bescheid vom 12.12.71 Nr. 28 - 962 der XI. Änderung des Bebauungsplanes nach § 13 BauG bei dem Grundstück Flur. 2551 zugestimmt.
Donauwörth, den 12.12.71
Stadt Donauwörth
Bürgermeister



Änderung Nr. XII
Das Landratsamt Donauwörth hat mit Bescheid vom 12.12.71 Nr. 28 - 962 der XII. Änderung des Bebauungsplanes nach § 13 BauG bei dem Grundstück Flur. 2551 zugestimmt.
Donauwörth, den 12.12.71
Stadt Donauwörth
Bürgermeister

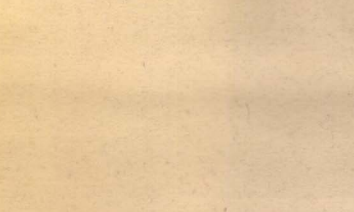


Änderung Nr. XIII
Das Landratsamt Donauwörth hat mit Bescheid vom 12.12.71 Nr. 28 - 962 der XIII. Änderung des Bebauungsplanes nach § 13 BauG bei dem Grundstück Flur. 2551 zugestimmt.
Donauwörth, den 12.12.71
Stadt Donauwörth
Bürgermeister

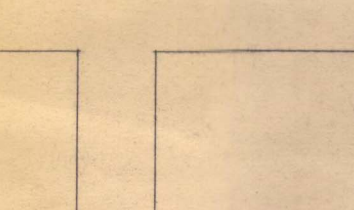


Änderung Nr. XIV
Das Landratsamt Donauwörth hat mit Bescheid vom 12.12.71 Nr. 28 - 962 der XIV. Änderung des Bebauungsplanes nach § 13 BauG bei dem Grundstück Flur. 2551 zugestimmt.
Donauwörth, den 12.12.71
Stadt Donauwörth
Bürgermeister



Änderung Nr. XV
Das Landratsamt Donauwörth hat mit Bescheid vom 12.12.71 Nr. 28 - 962 der XV. Änderung des Bebauungsplanes nach § 13 BauG bei dem Grundstück Flur. 2551 zugestimmt.
Donauwörth, den 12.12.71
Stadt Donauwörth
Bürgermeister

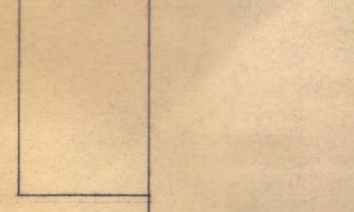

Änderung Nr. XVI
Das Landratsamt Donauwörth hat mit Bescheid vom 12.12.71 Nr. 28 - 962 der XVI. Änderung des Bebauungsplanes nach § 13 BauG bei dem Grundstück Flur. 2551 zugestimmt.
Donauwörth, den 12.12.71
Stadt Donauwörth
Bürgermeister

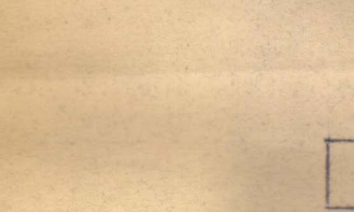

Änderung Nr. XVII
Das Landratsamt Donauwörth hat mit Bescheid vom 12.12.71 Nr. 28 - 962 der XVII. Änderung des Bebauungsplanes nach § 13 BauG bei dem Grundstück Flur. 2551 zugestimmt.
Donauwörth, den 12.12.71
Stadt Donauwörth
Bürgermeister



Änderung Nr. XVIII
Das Landratsamt Donauwörth hat mit Bescheid vom 12.12.71 Nr. 28 - 962 der XVIII. Änderung des Bebauungsplanes nach § 13 BauG bei dem Grundstück Flur. 2551 zugestimmt.
Donauwörth, den 12.12.71
Stadt Donauwörth
Bürgermeister

- 1. Änderung 1967 (Flst. 3057, 3059)
- 1.1. Änderung 1968 (Flst. 3068-3079, 3053)
- 1.2. Änderung 1968 (Flst. 3093)
- 1.3. Änderung 1968 (Flst. 2967)
- 2. Änderung 1968 (Flst. 3113)
- 3. Änderung 1969 (Flst. 3046, 3049, 3081, 3082, 3122)
- 4. Änderung 1969 (Flst. 3044)
- 5. Änderung 1969 (Flst. 3053)
- 6. Änderung 1969 (Flst. 3119)
- 6.1. Änderung 1969 (Flst. 3081, 3082, 3122)
- 7. Änderung 1969 (Flst. 3049)
- 8. Änderung 1970 (Flst. 2962)
- 9. Änderung 1971 (Flst. 3054)
- 10. Änderung 1971 (Flst. 3047)
- 11. Änderung 1975 (Flst. 3123/1)
- Änderung 1989 (textl. Festsetzungen "Nebengebäude")
- 12. Änderung 1990 (Flst. 3103)
- 13. Änderung 1991 (Flst. östl. der Ebnerstraße)

DIPL.-ING. FRIEDHELM AMSENGER ARCHITEKT BDA MÜNCHEN PIENZENAUER 12 I 493484 - ATCHER ZUCCALI 59 I 572504		
PROJEKT DONAUWOERTH WOHNGEbiet PARKSTADT III		
ZEICHNUNG BEBAUUNGSPLAN AUF FLURSTUECK NR 2550 GEM. DONAUWOERTH		
BLATTNR.	MASSTAB	DATUM
90	1:1000	10.1964