


GRÜNORDNUNGSPLAN ZUM BEBAUUNGSPLAN Nr. 16/4 "GEWERBEGEBIET GLESCHENDORF" SCHARBEUTZ

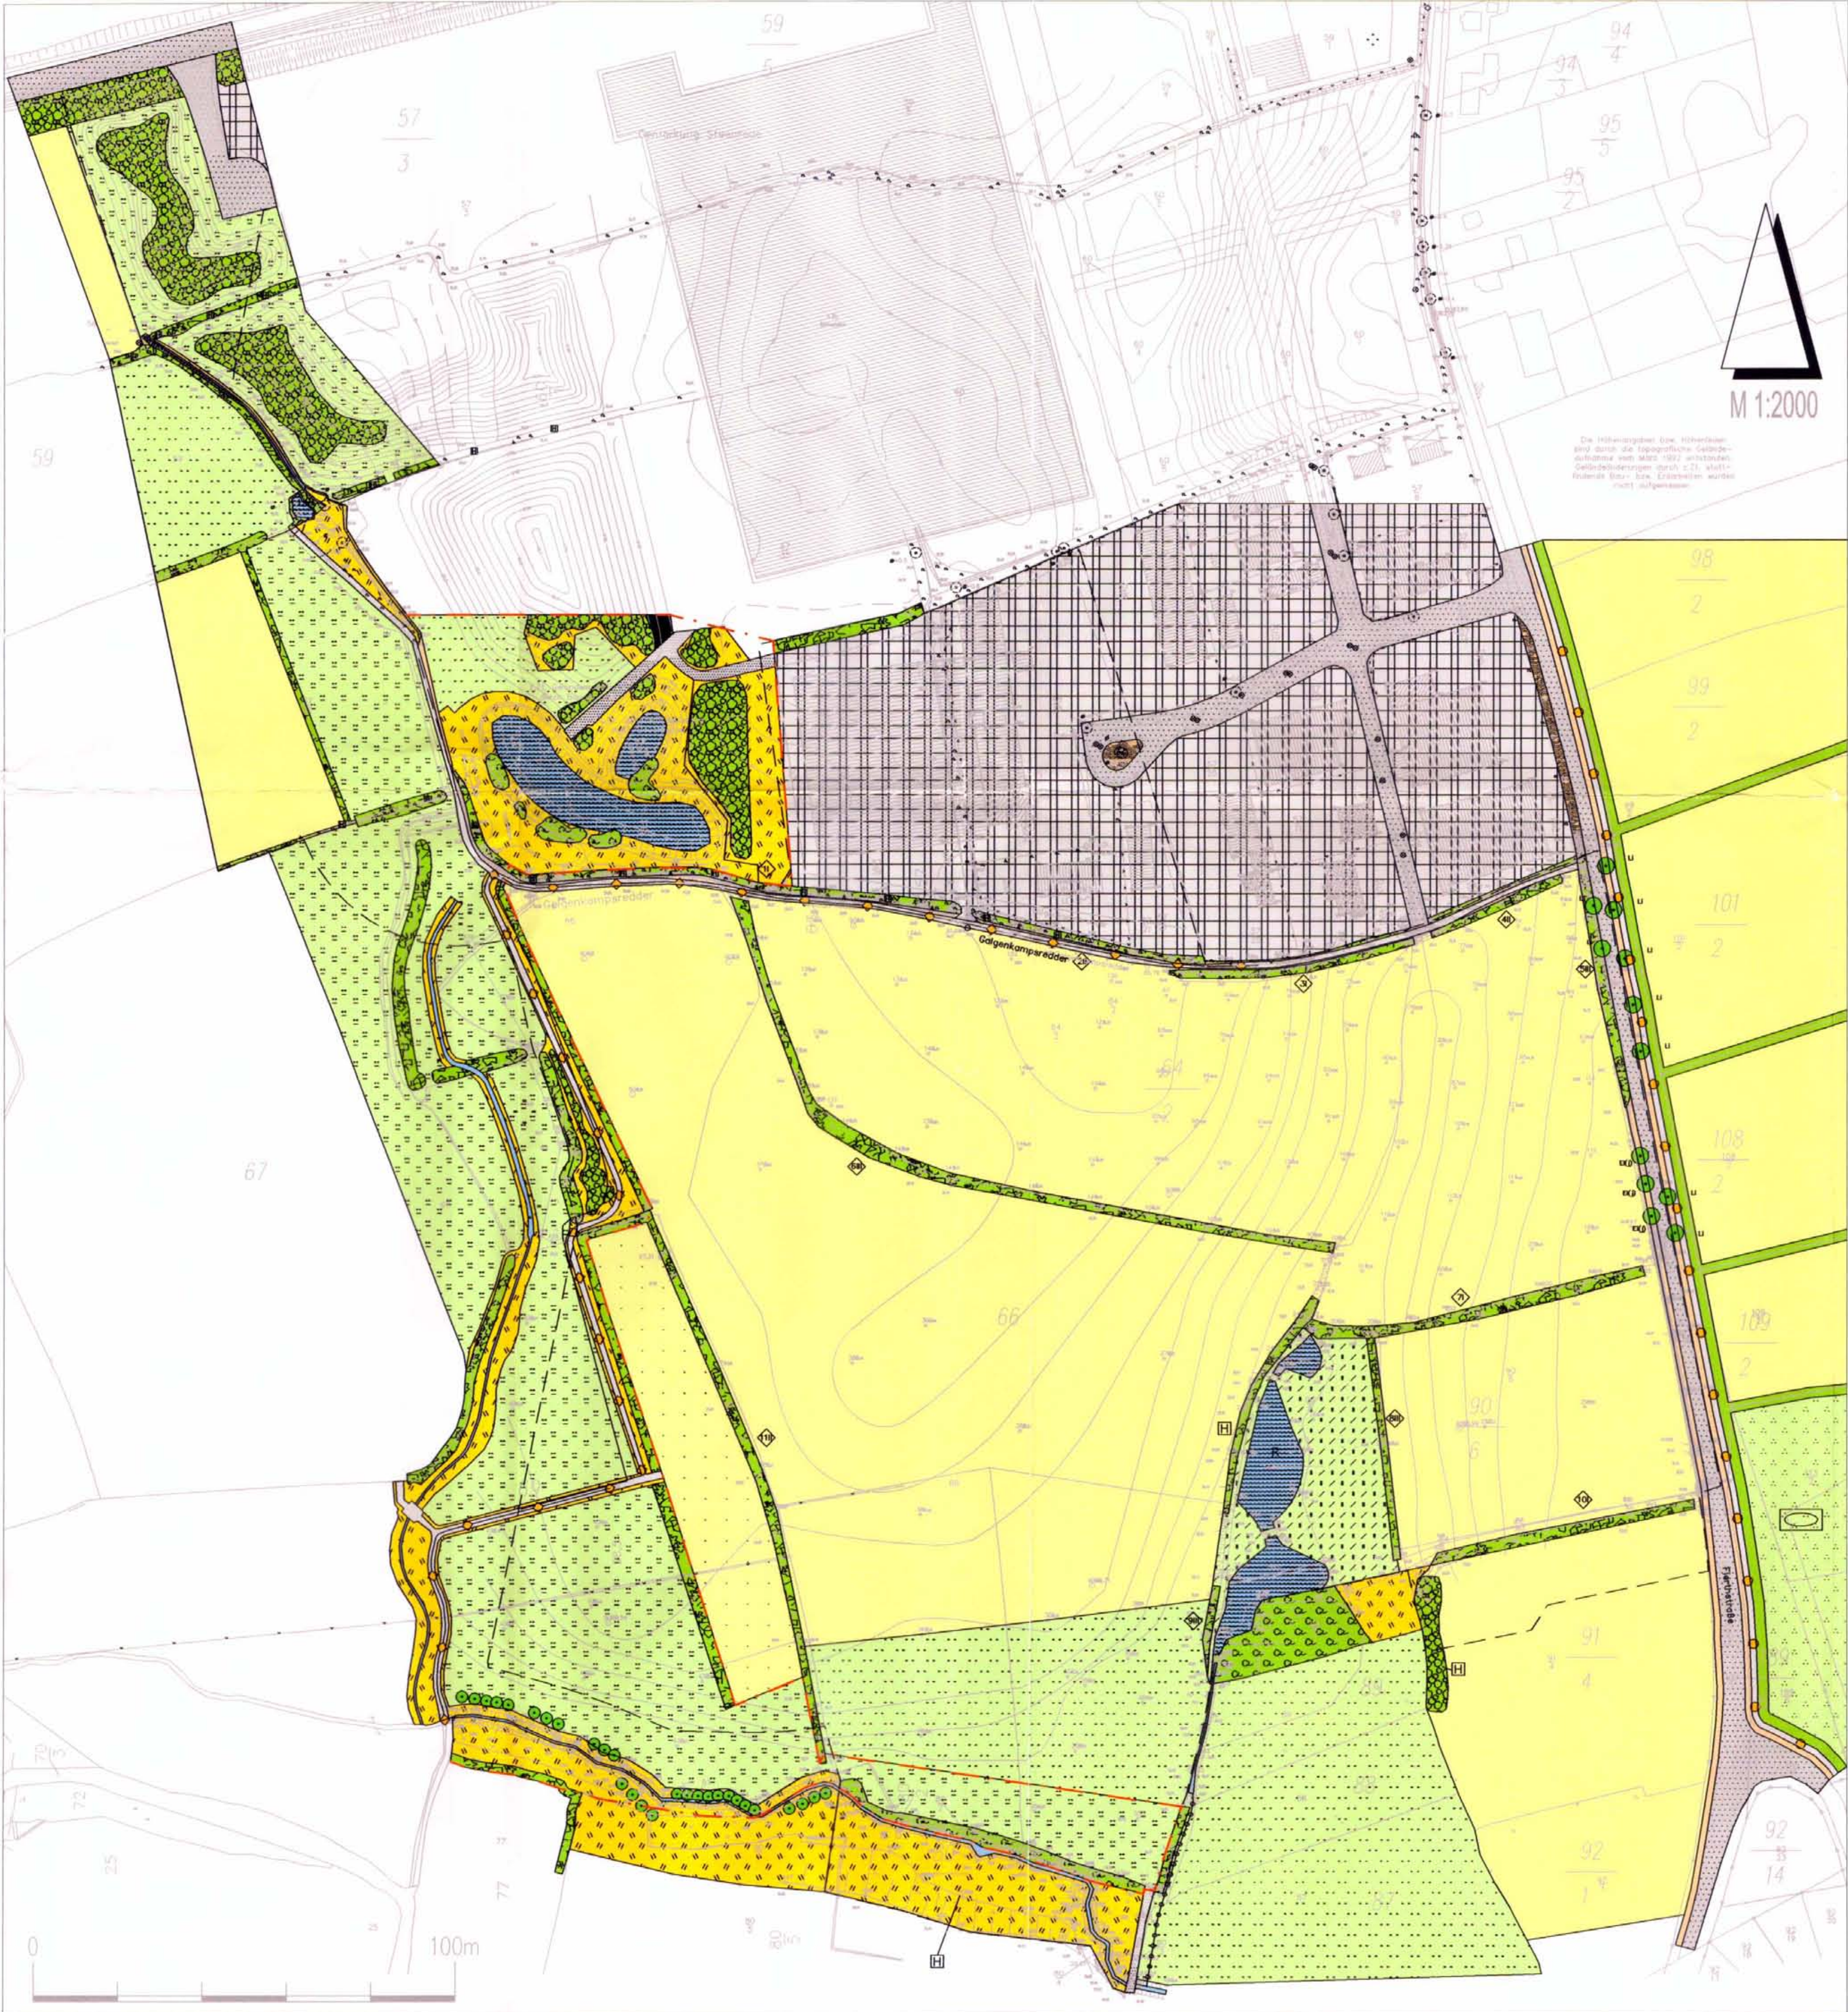


PLANZEICHENERKLÄRUNG

- Biotoptypen der Wälder, Gebüsche und Kleingehölze**
- Erlenwald, Sumpfwald (geschützt nach §15b LNatSchG)
 - Feldgehölz
 - Knick (geschützt nach §15a LNatSchG)
 - Nummer des Knick und Wertstufe
 - I sehr wertvoll
 - II wertvoll
 - III weniger wertvoll
 - Gehölzstreifen, Ufergehölze
 - Li Erhalt von Bäumen gem. §9 Abs. 1 Nr. 25b
 - Li Linde (Tilia cordata)
 - El(j) Stieleiche (jung)
- Biotoptypen des Offenlandes**
- Acker
 - Grasacker
 - Grünland, intensiv genutzt
 - Grünland, extensiv genutzt
 - Grünlandbrache
 - Sukzessionsfläche (geschützt nach §15a LNatSchG)
- Biotoptypen der Gewässer**
- Teich (geschützt nach §15a LNatSchG)
 - Regenrückhaltebecken
 - Fließgewässer
 - Verrohrter Graben
- Bebauter Bereich / Verkehrsflächen**
- Gewerbeflächen
 - Grünfläche
 - Sportplatz
 - Straße
 - Weg
 - Fuß-/ Radweg
 - Wanderweg
- Sonstiges**
- Höhenlinien mit Höhenangabe über NN
 - Steilböschung
 - Ausgleichsfläche (Anlage, Pflege, Entwicklung als Ausgleichsmaßnahme)
 - Grenze des Geltungsbereiches des B-Planes 16/4

Änderung / Verteiler	Datum	bearb./gez.	Anz.	Datum	Verteiler
		Änderung			

Grünordnungsplan zum B-Plan 16/4 Scharbeutz

Bestand

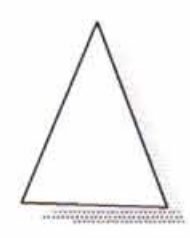

M 1:2000

Projekt-Nr.: 657.1
Blatt - Gr. 83,25 x 52,4

Plan-Nr. **1**

0 10 20 30 40 m

	Datum	Name
bearbeitet	04.05.2000	C. Herwig
gezeichnet	04.05.2000	A. Tietz
geprüft		

Lübeck, den 25.12.2000

Antje Gaudes

TGP

Trüper Gonsen Partner
Landschaftsarchitekten

An der Untertrave 17
23552 Lübeck
Fon 0451. 79882-0
Fax 0451. 79882-22
tgpluebeck@aol.com