


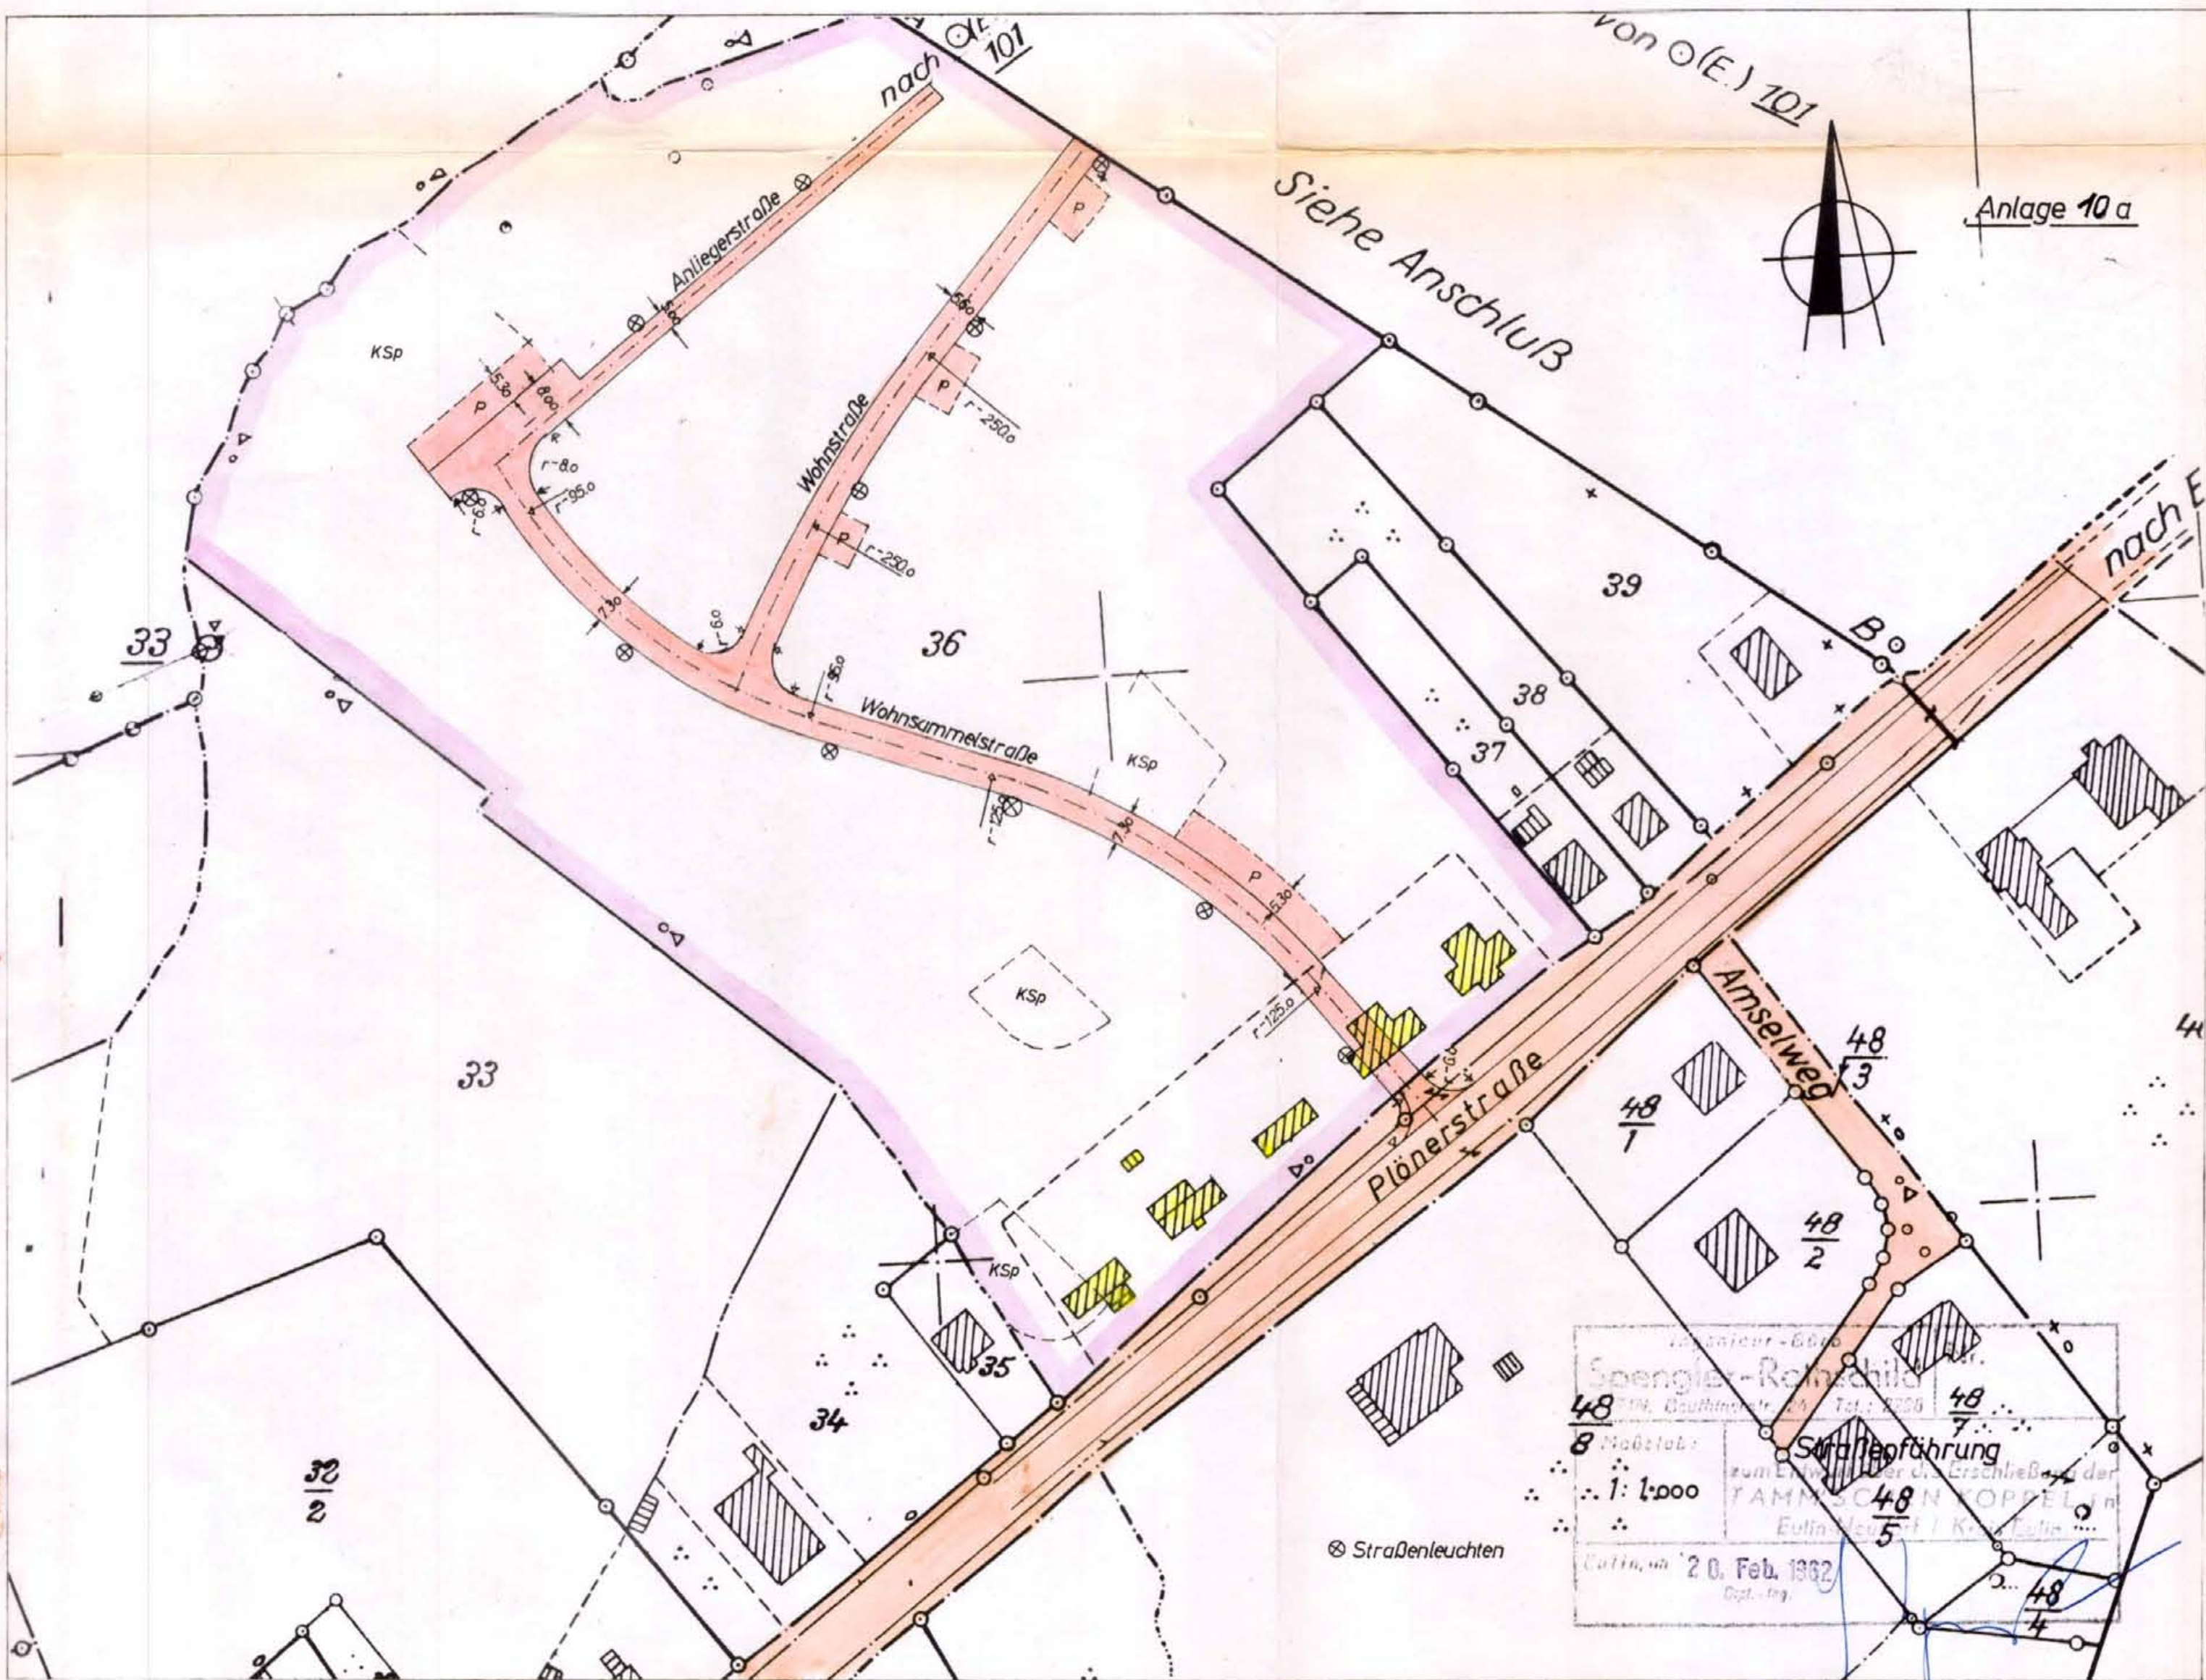

Anlage 10 a

Siehe Anschluß

von O(E.) 101



nach E

Spengler-Reinhold
1914, Dautenrodtstr. 24, Tel.: 8250
Maßstab: 1:1.000
Straßenführung
zum Einbau der Erschließung der
TAMM-SCHEN KOPPEL in
Euln-Stein 1 K. 10. Teil
Cottin, am 20. Feb. 1962
Dipl.-Ing.

⊗ Straßenleuchten