


"GEWERBEGEBIET LANGENHORST"

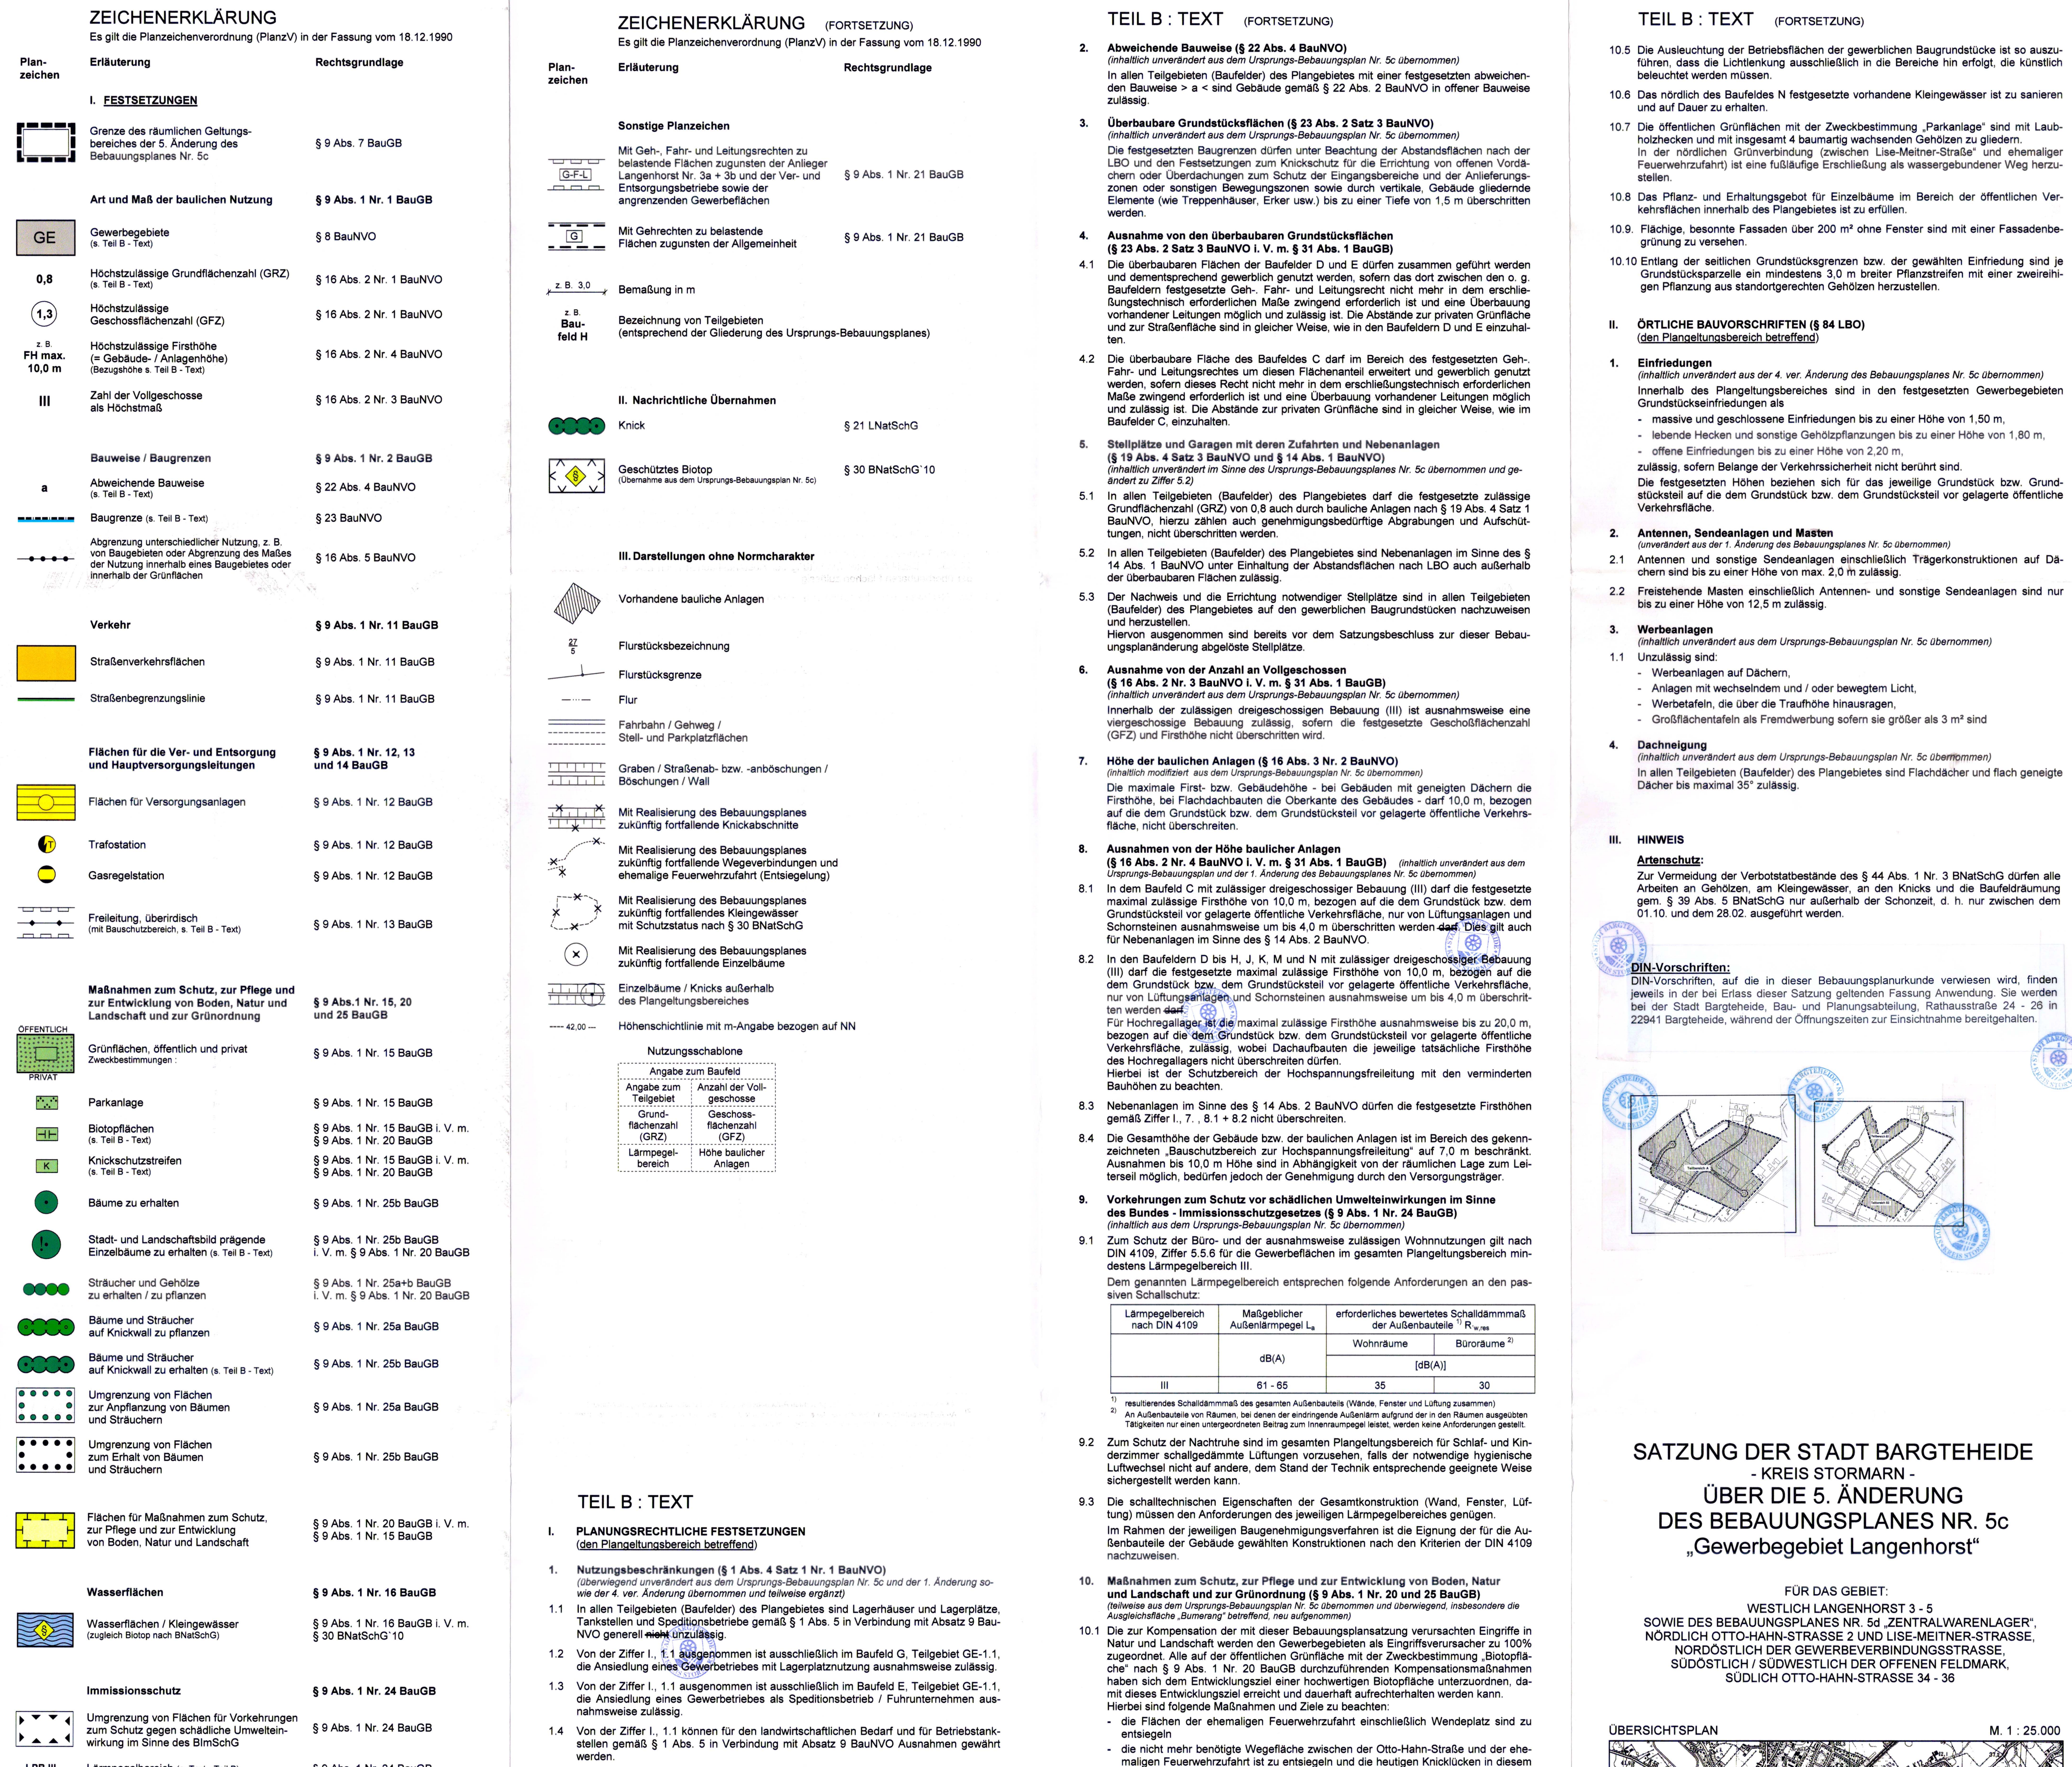

FÜR DAS GEBIET:
WESTLICH LANGENHORST 3 - 5
SOWIE DES BEBAUUNGSPLANES NR. 5d, ZENTRALWARENLAGE
NÖRDLICH OTTO-HAHN-STRASSE 2 UND LISE-MEITNER-STRASSE
NÖRDLÖSTLICH DER GEWERBEVERBINDUNGSSTRASSE,
SÜDÖSTLICH / SÜDWESTLICH DER OFFENEN FELDMARK,
SÜDLICH OTTO-HAHN-STRASSE 34 - 36

-

- SATZUNG -