


NATURSCHUTZGEBIET

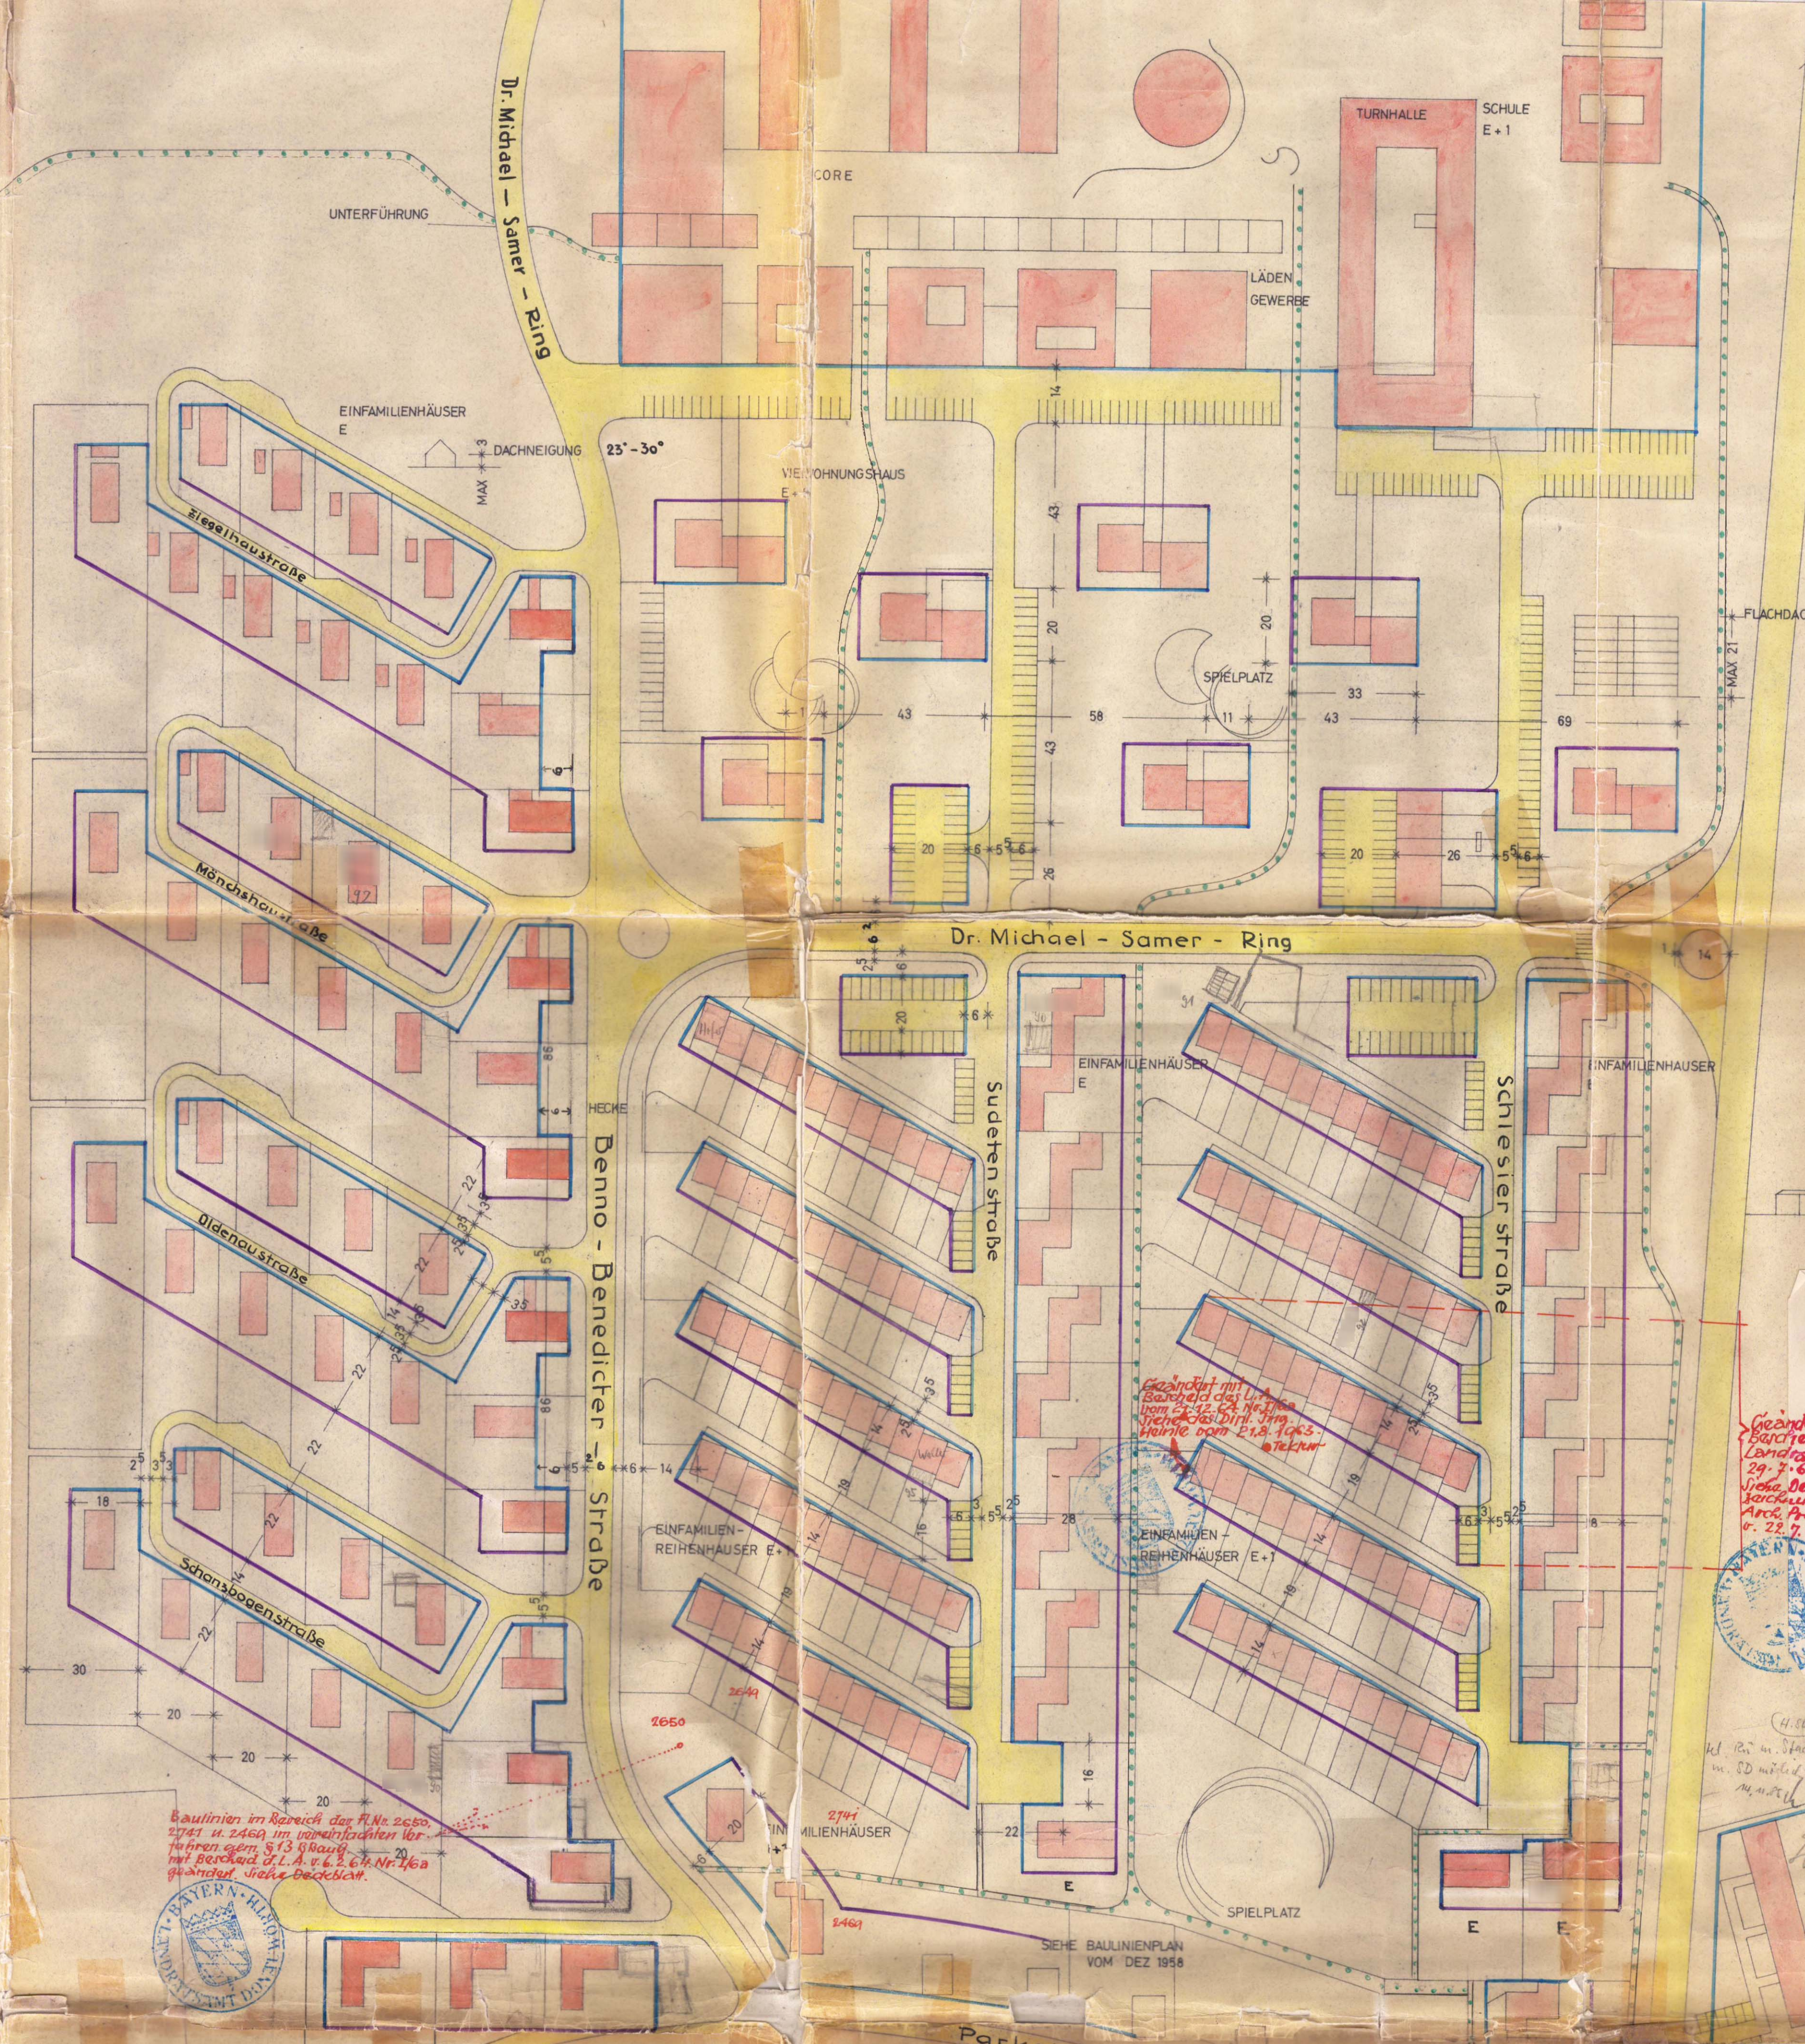

III/3 - 610-5

Mit Bescheid vom 8. Aug. 1961 Nr. III/3 - 610-5 wurden die Baulinien und Baubeschränkungen für den 2. Bauabschnitt in der Parkstadt am Schellenberg (Gleisweg - Hirschhaus) festgesetzt. Maßgebend ist der von Dipl.-Ing. Amslinger, München, gefertigte Bebauungsplan vom Mai 1961.

Donaudw., den 8. Aug. 1961
 Amtspräsident
 Wagner
 (M a g e l)
 Regierungsrat

DIPL.-ING. FRIEDHELM AMSLINGER
 BERATER ARCHITECT MÜNCHEN
 PRIVAT PIENZENAUERSTRASSE 12 TEL. 483484
 ATELIER PRINZREGENTENSTR. 66 TEL. 450174

DON 14

BEBAUUNGSPLAN PARKSTADT SCHELLENBERG
 BAULINIENPLAN ZU DON 2 1. ABSCHNITT
 1:1000
 5. 1961
 LEGENDE SIEHE DON 13 BAUBESCHRÄNKUNGEN S. DON 9

ANSCHLUSS DON 14 (1. ABSCHNITT PARKSTADT)

1. Änderung 1963 (Flst. 2783)
- 1.1. Änderung 1964 (Flst. 2650, 2469, 2741)
- 1.2. Änderung 1964 (Flst. 2781 "Garagen")
- 1.3. Änderung 1965 (Flst. 2649, 2780 "Garagen")
- 1.4. Änderung 1969 (Flst. 2914)
2. Änderung 1971 (Flst. 2970)
3. Änderung 1971 (Flst. 2988 "Hochhaus")

- 3.1. Änderung 1972 (Flst. 2758-2765, 2809-2816, "Garagen")
4. Änderung 1976 (Flst. 2971/1)
5. Änderung 1989 (textl. Festsetzungen "Nebengebäude")

- LEGENDE:
- BEBAUUNG
 - GELTUNGSBEREICH DES BAULINIENVERFAHRENS
 - STRASSENBEREICHUNGSLINIE
 - VORDERE BEBAUUNGSLINIE
 - HINTERE BEBAUUNGSLINIE
 - BESTEHENDE GRENZEN
 - AUFZUBEHENDENDE GRENZEN
 - ERDGESCHOSSIG
 - E+1 USW
 - ERD- UND EIN OBERGESCHOSS
 - FUSSWEGE 1,5m BREIT
 - STRASSEN PARKPLATZE
- DIE STADT DONAUWÖRTH

1. Bürgermeister
 30. Mai 1961

VOM UMGRIFF BETROFFENE GRUNDSTÜCKSEIGENTUMER

AUSSERHALB DES UMGRIFFS LIEGENDE GRUNDSTÜCKE: 1. Bürgermeister

DIPL.-ING. FRIEDHELM AMSLINGER
 BERATER ARCHITECT MÜNCHEN
 PRIVAT PIENZENAUERSTRASSE 12 TEL. 483484
 ATELIER PRINZREGENTENSTR. 66 TEL. 450174

DON 13

BEBAUUNGSPLAN PARKSTADT SCHELLENBERG
 BAULINIENPLAN ZU DON 2 - BESTAND
 1:1000
 5. 1961

VON AUSLEGUNG
 NACH AUSLEGUNG