B-PLAN NR.14, 1.ÄND.+ ERG. GEM. SÜSEL
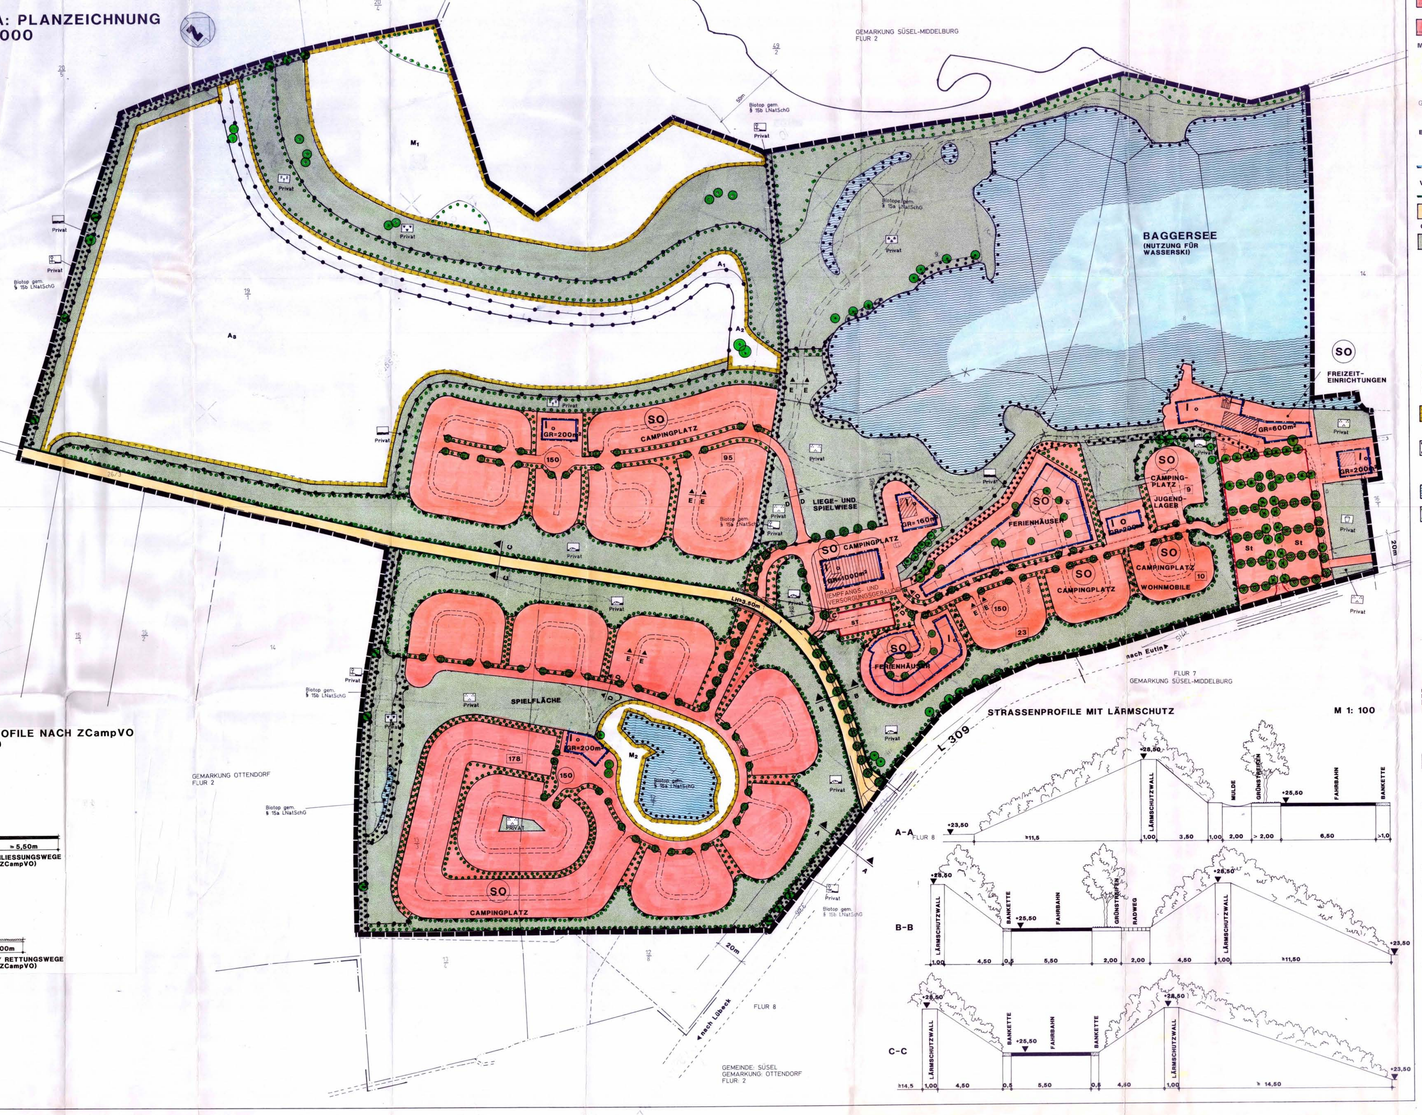
TEIL A: PLANZEICHNUNG
M 1: 1000