


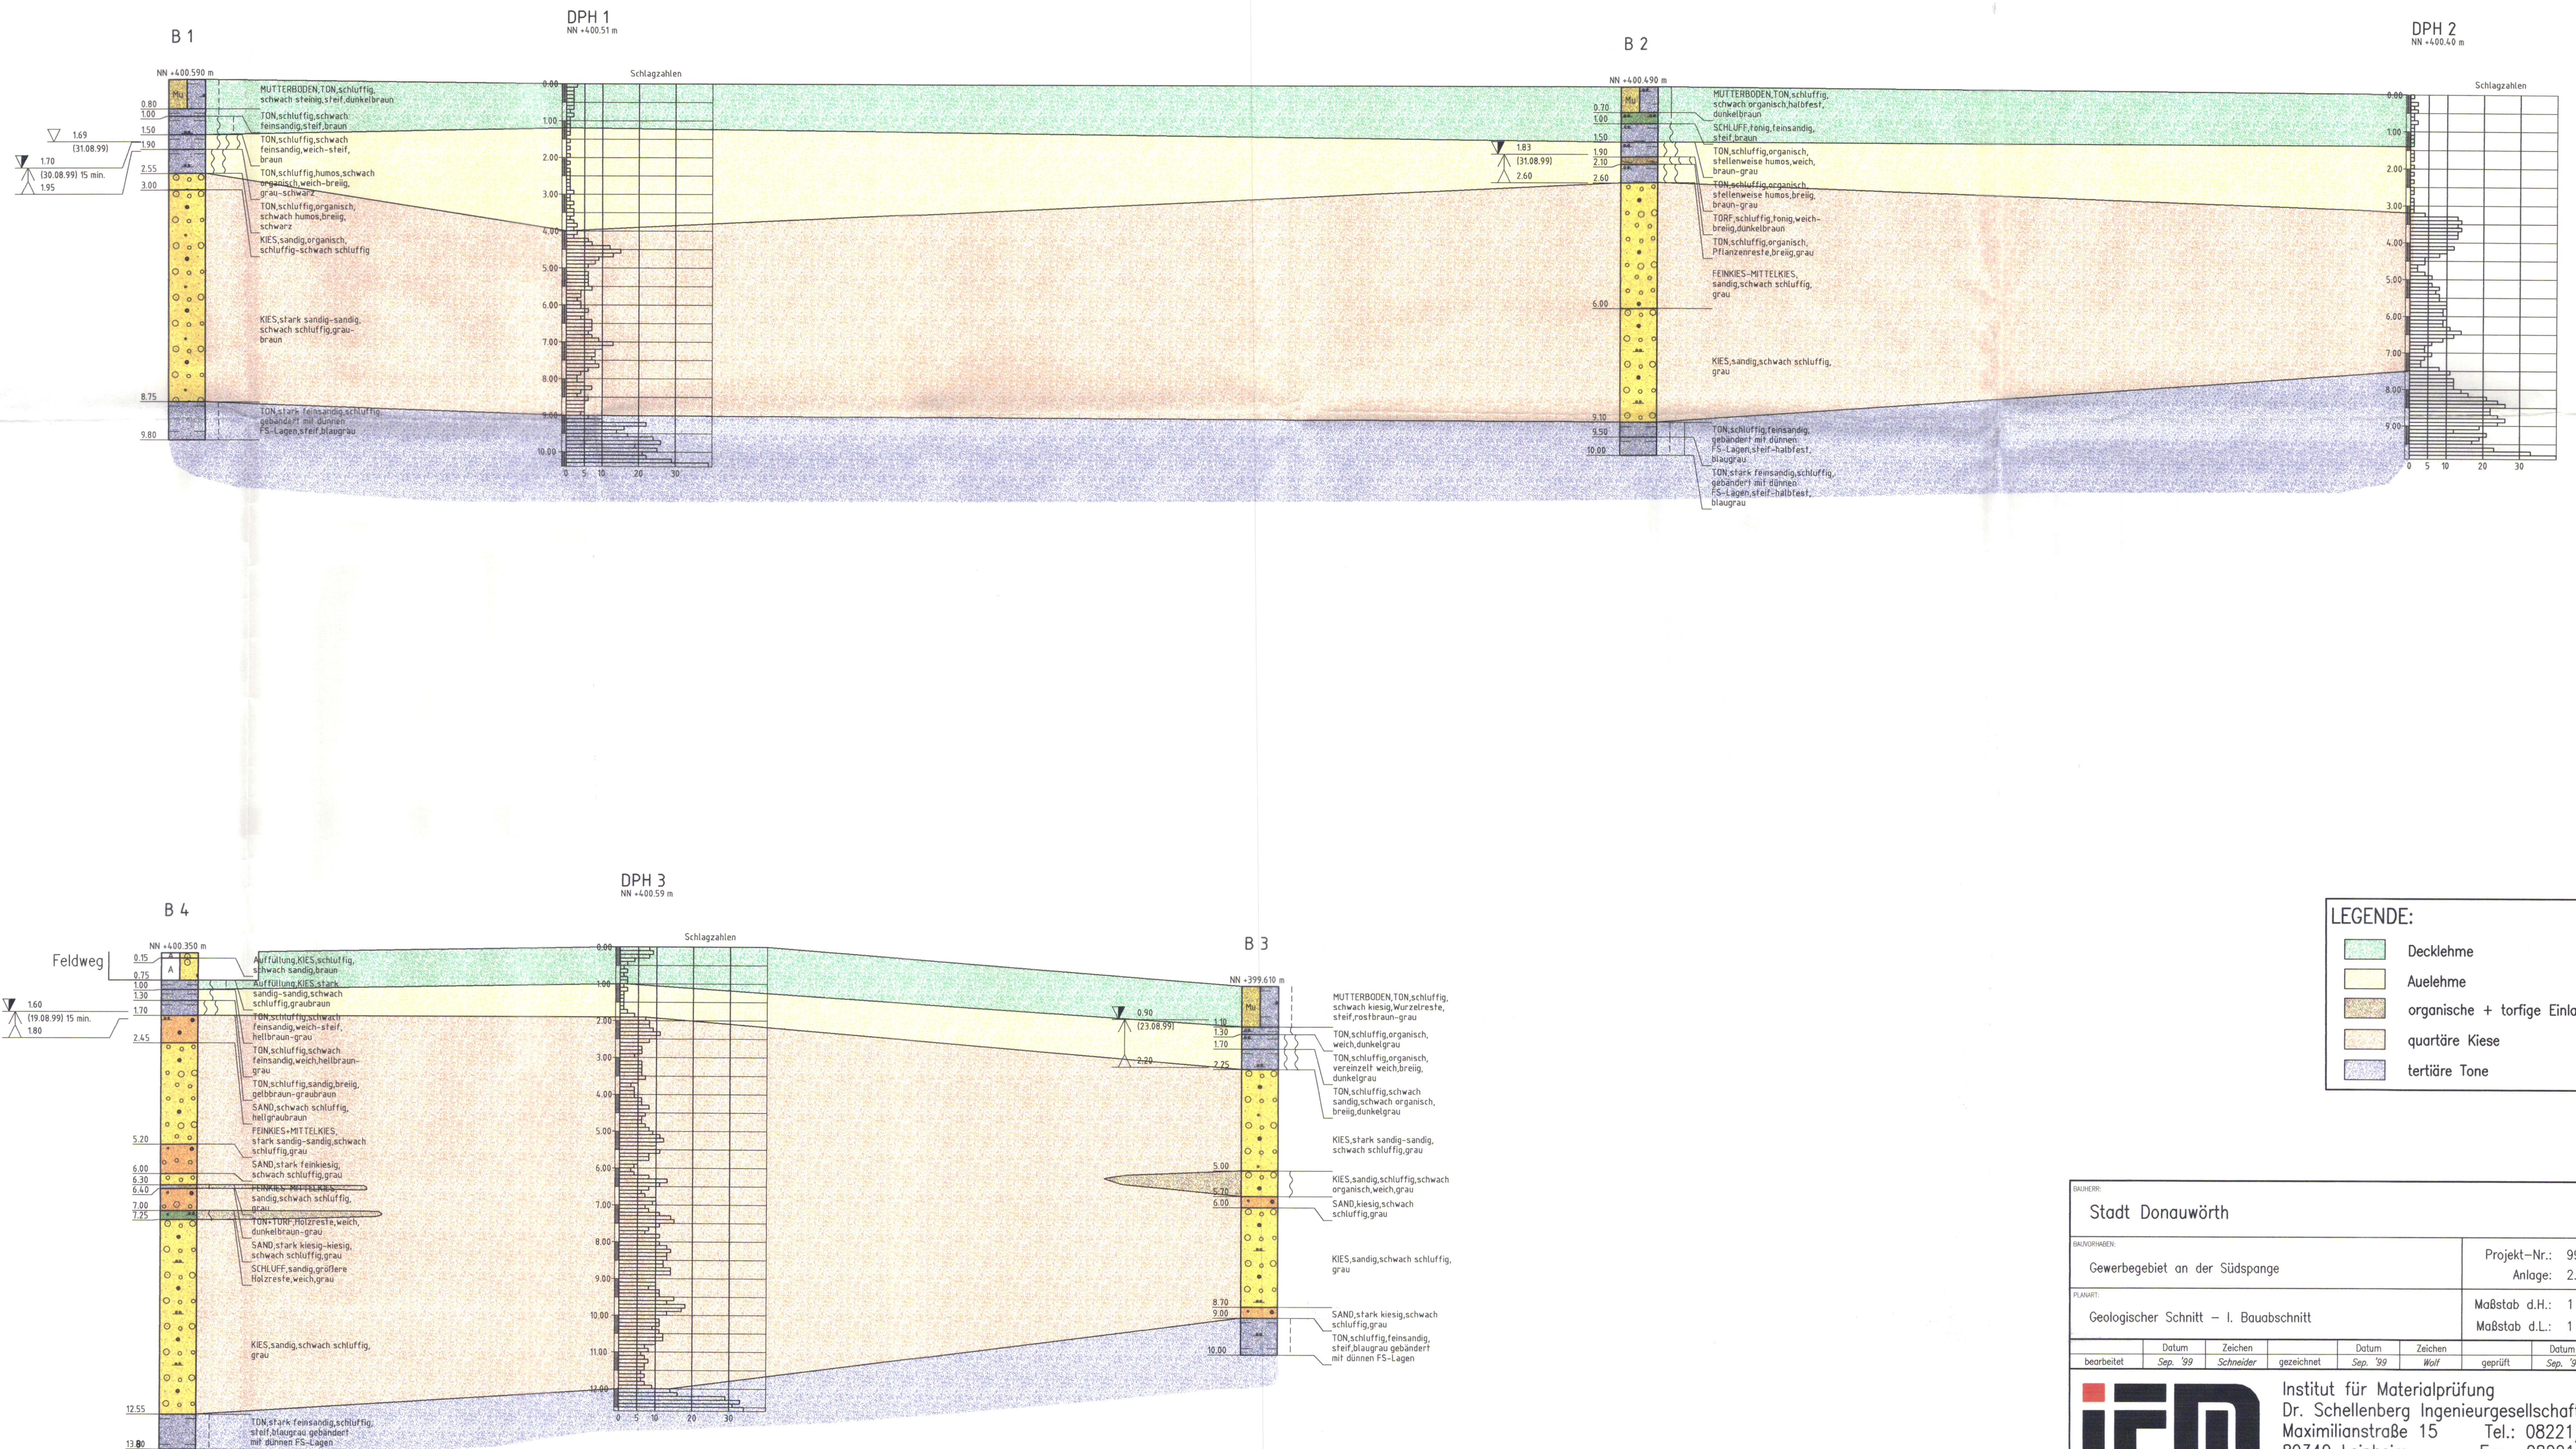

Stadt Donauwörth							
Gewerbegebiet an der Südspange				Projekt-Nr.: 99/10125 Anlage: 2.1			
Geologischer Schnitt – I. Bauabschnitt				Maßstab d.H.: 1 : 100 Maßstab d.L.: 1 : 1000			
bearbeitet	Datum Sep. '99	Zeichen Schneider	gezeichnet	Datum Sep. '99	Zeichen Wolf	geprüft	Datum Sep. '99
Institut für Materialprüfung				Dr. Schellenberg Ingenieurgesellschaft mbH			
Maximilianstraße 15				Tel.: 08221/72021			
89340 Leipheim				Fax.: 08221/72554			