



FACHBEITRAG "KONZENTRATIONSZONEN KIESABBAU" ZUR 22. ÄNDERUNG DES FLÄCHENNUTZUNGSPLANES DER GEMEINDE RATEKAU


AUSSCHLUSSZONEN / POTENZIALFLÄCHEN

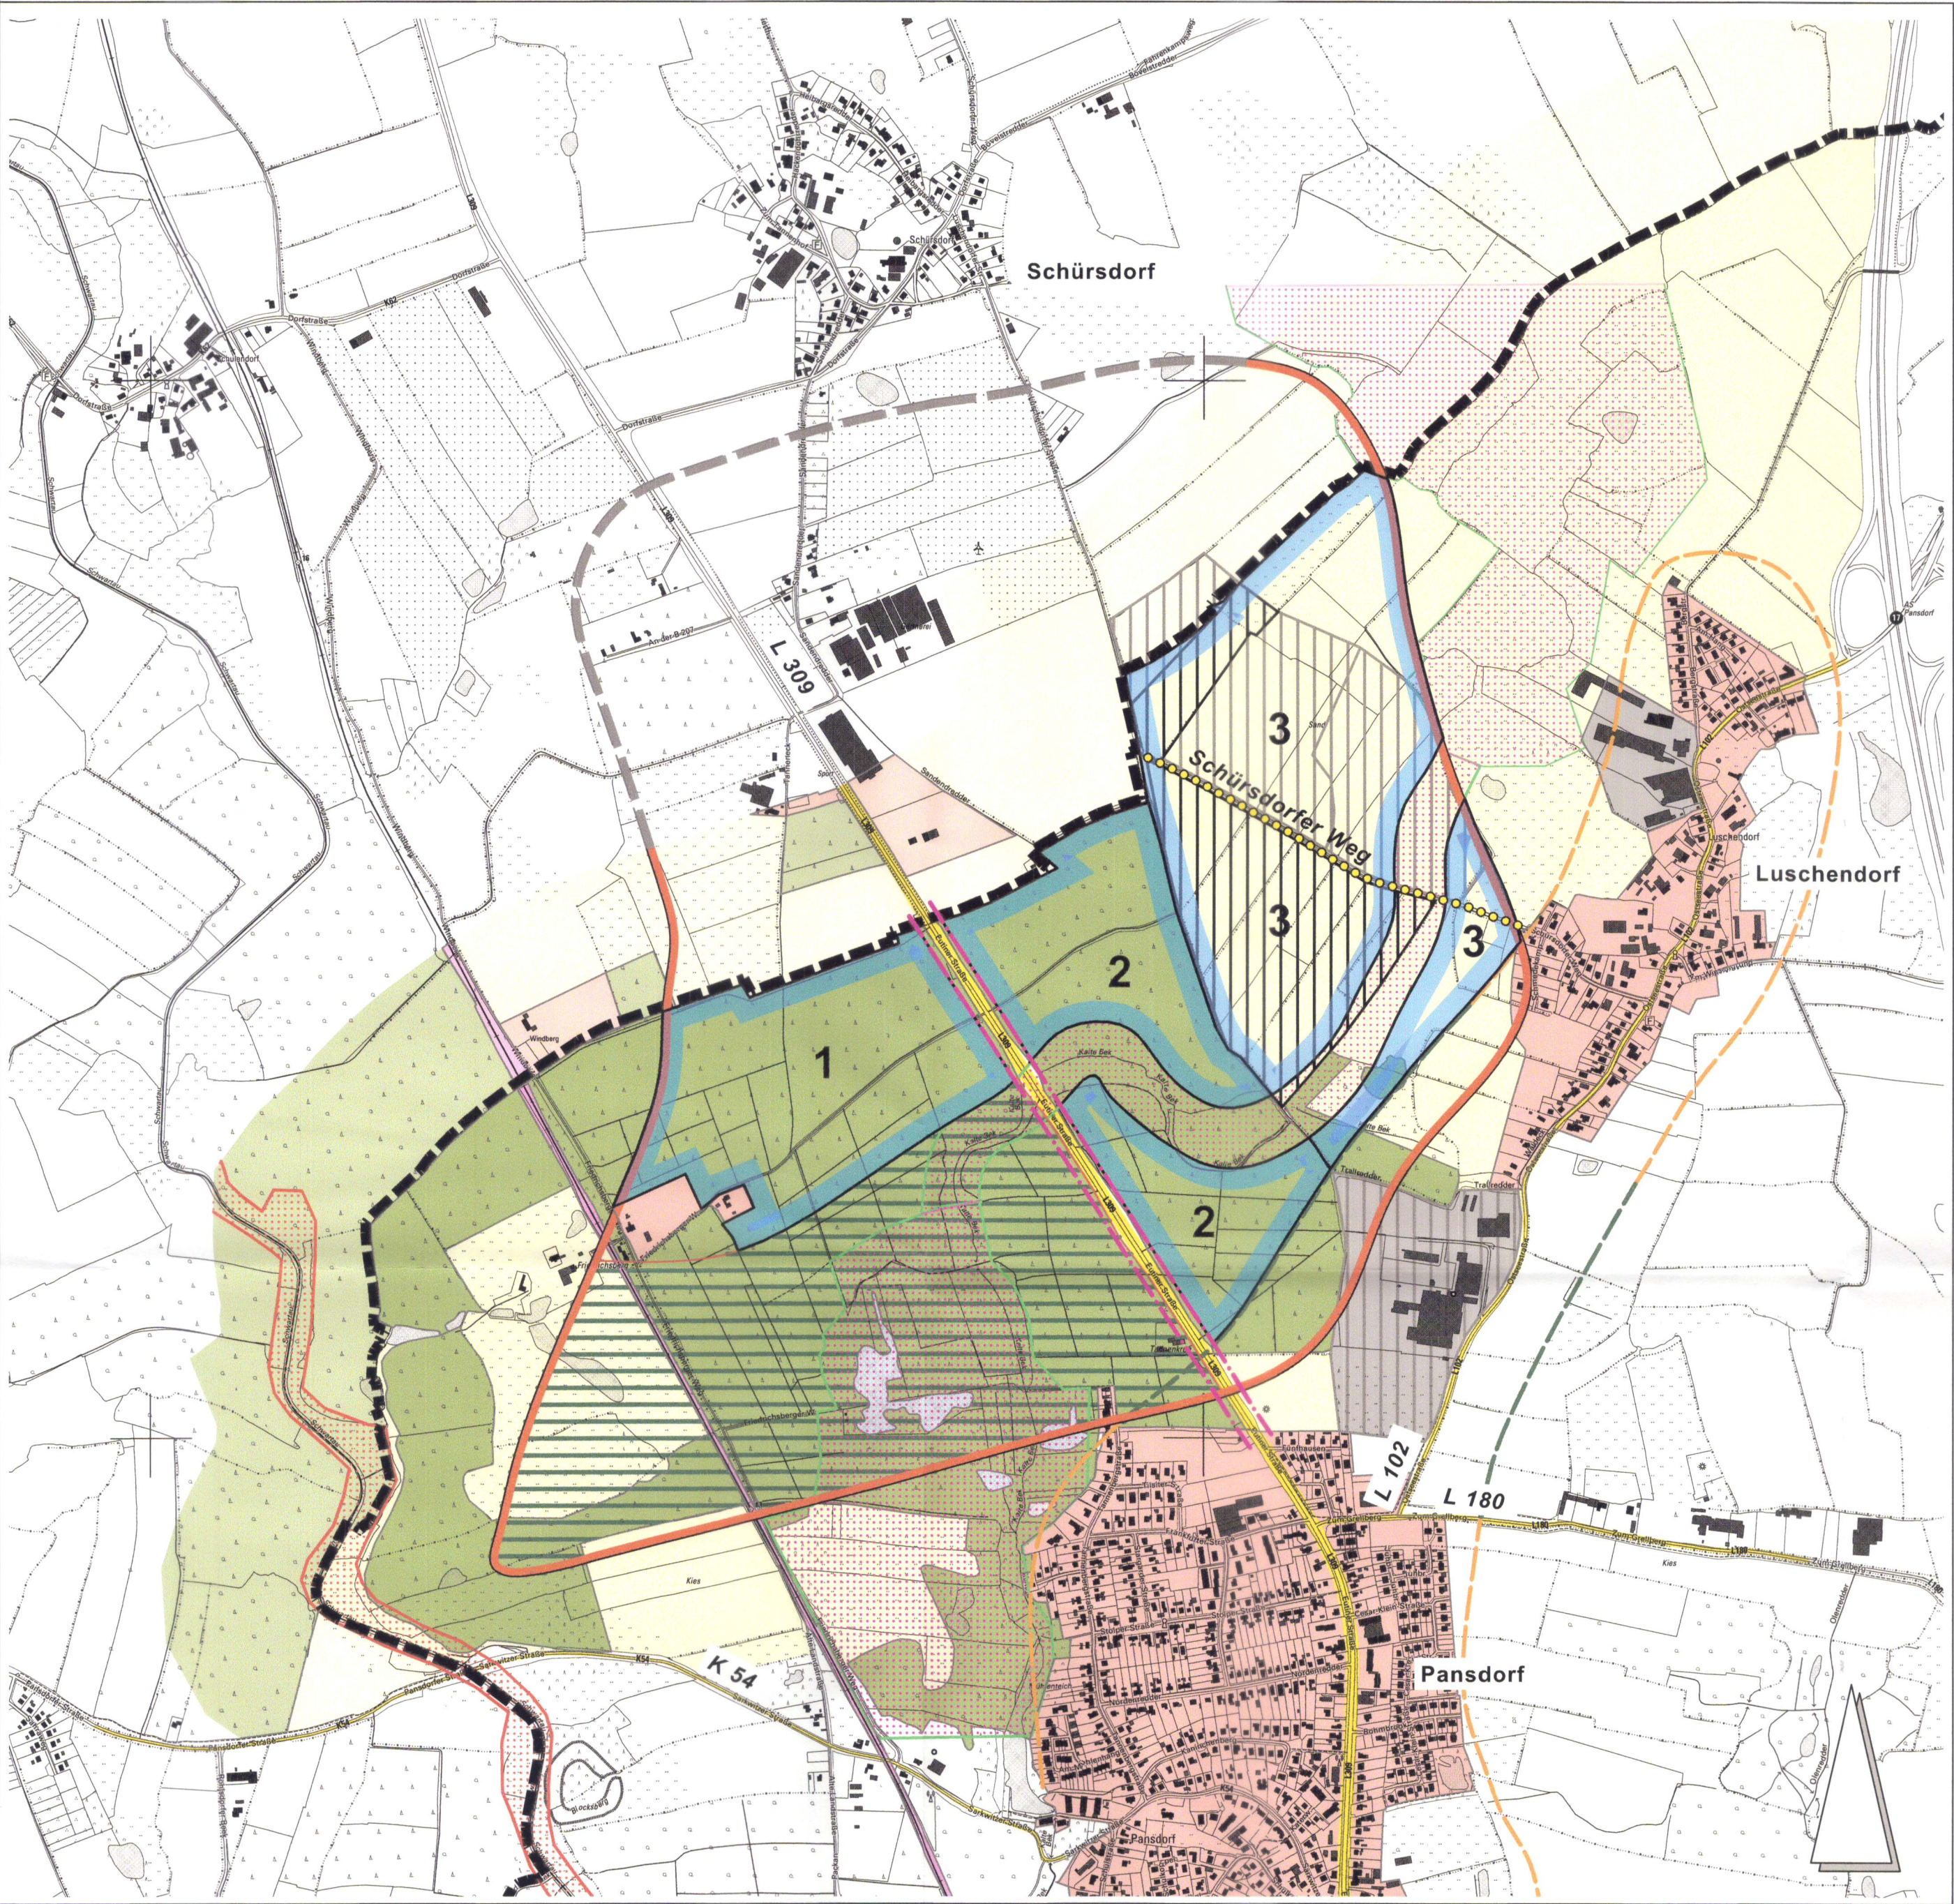

Übersicht Gemeinde Ratekau / Lage der Lagerstätten

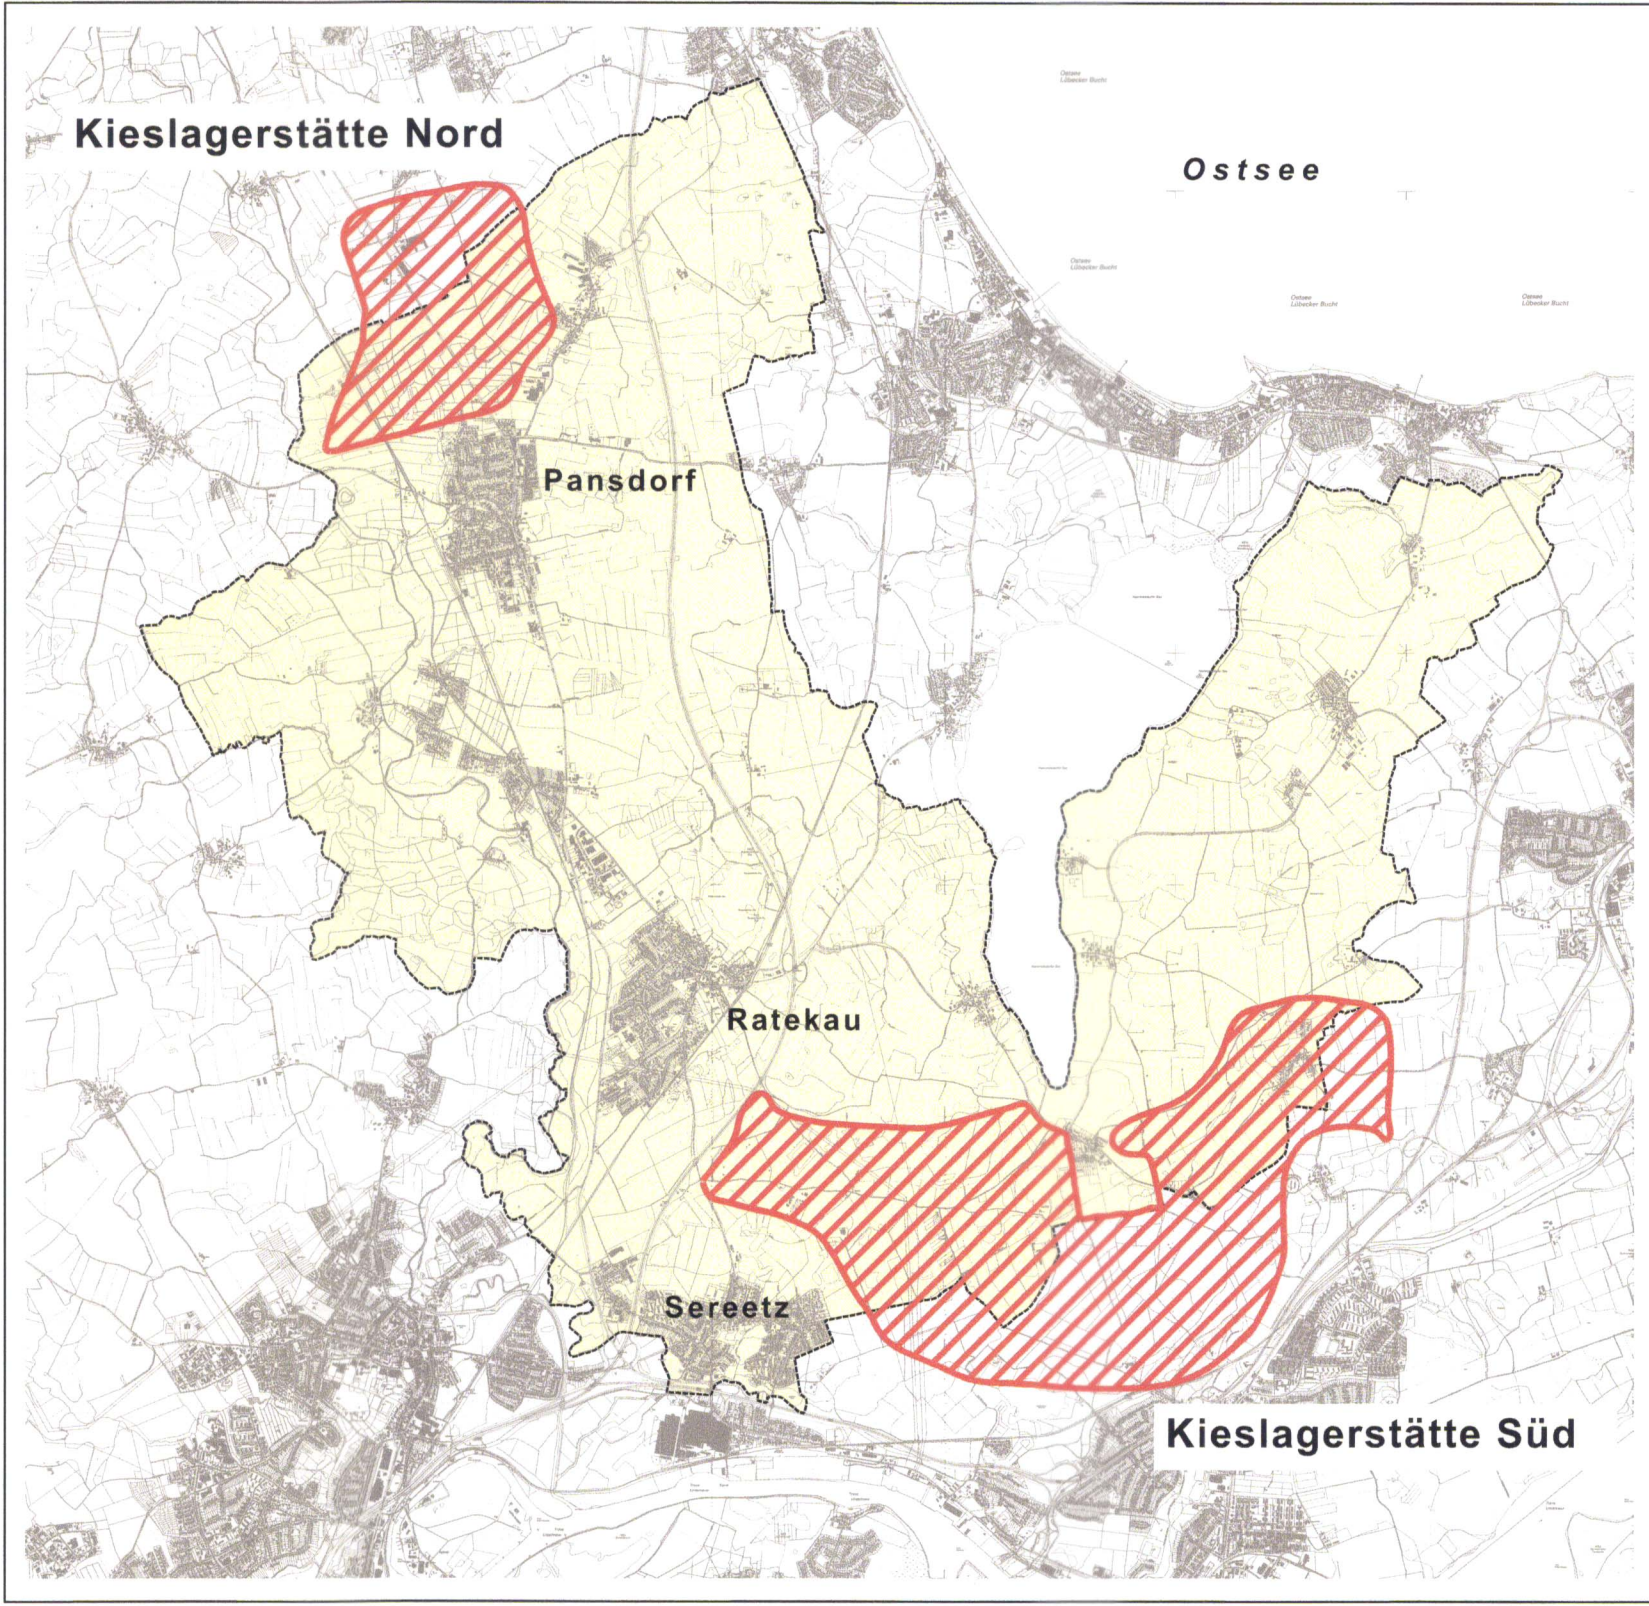

- 1 Pansdorf Nord-West
- 2 Pansdorf Nord-Ost
- 3 Luschendorf
- 4 Ratekauer Kiefern
- 5 Sereetz Nord
- 6 Tiefende
- 7 Kreuzkamp
- 8 Ovendorf

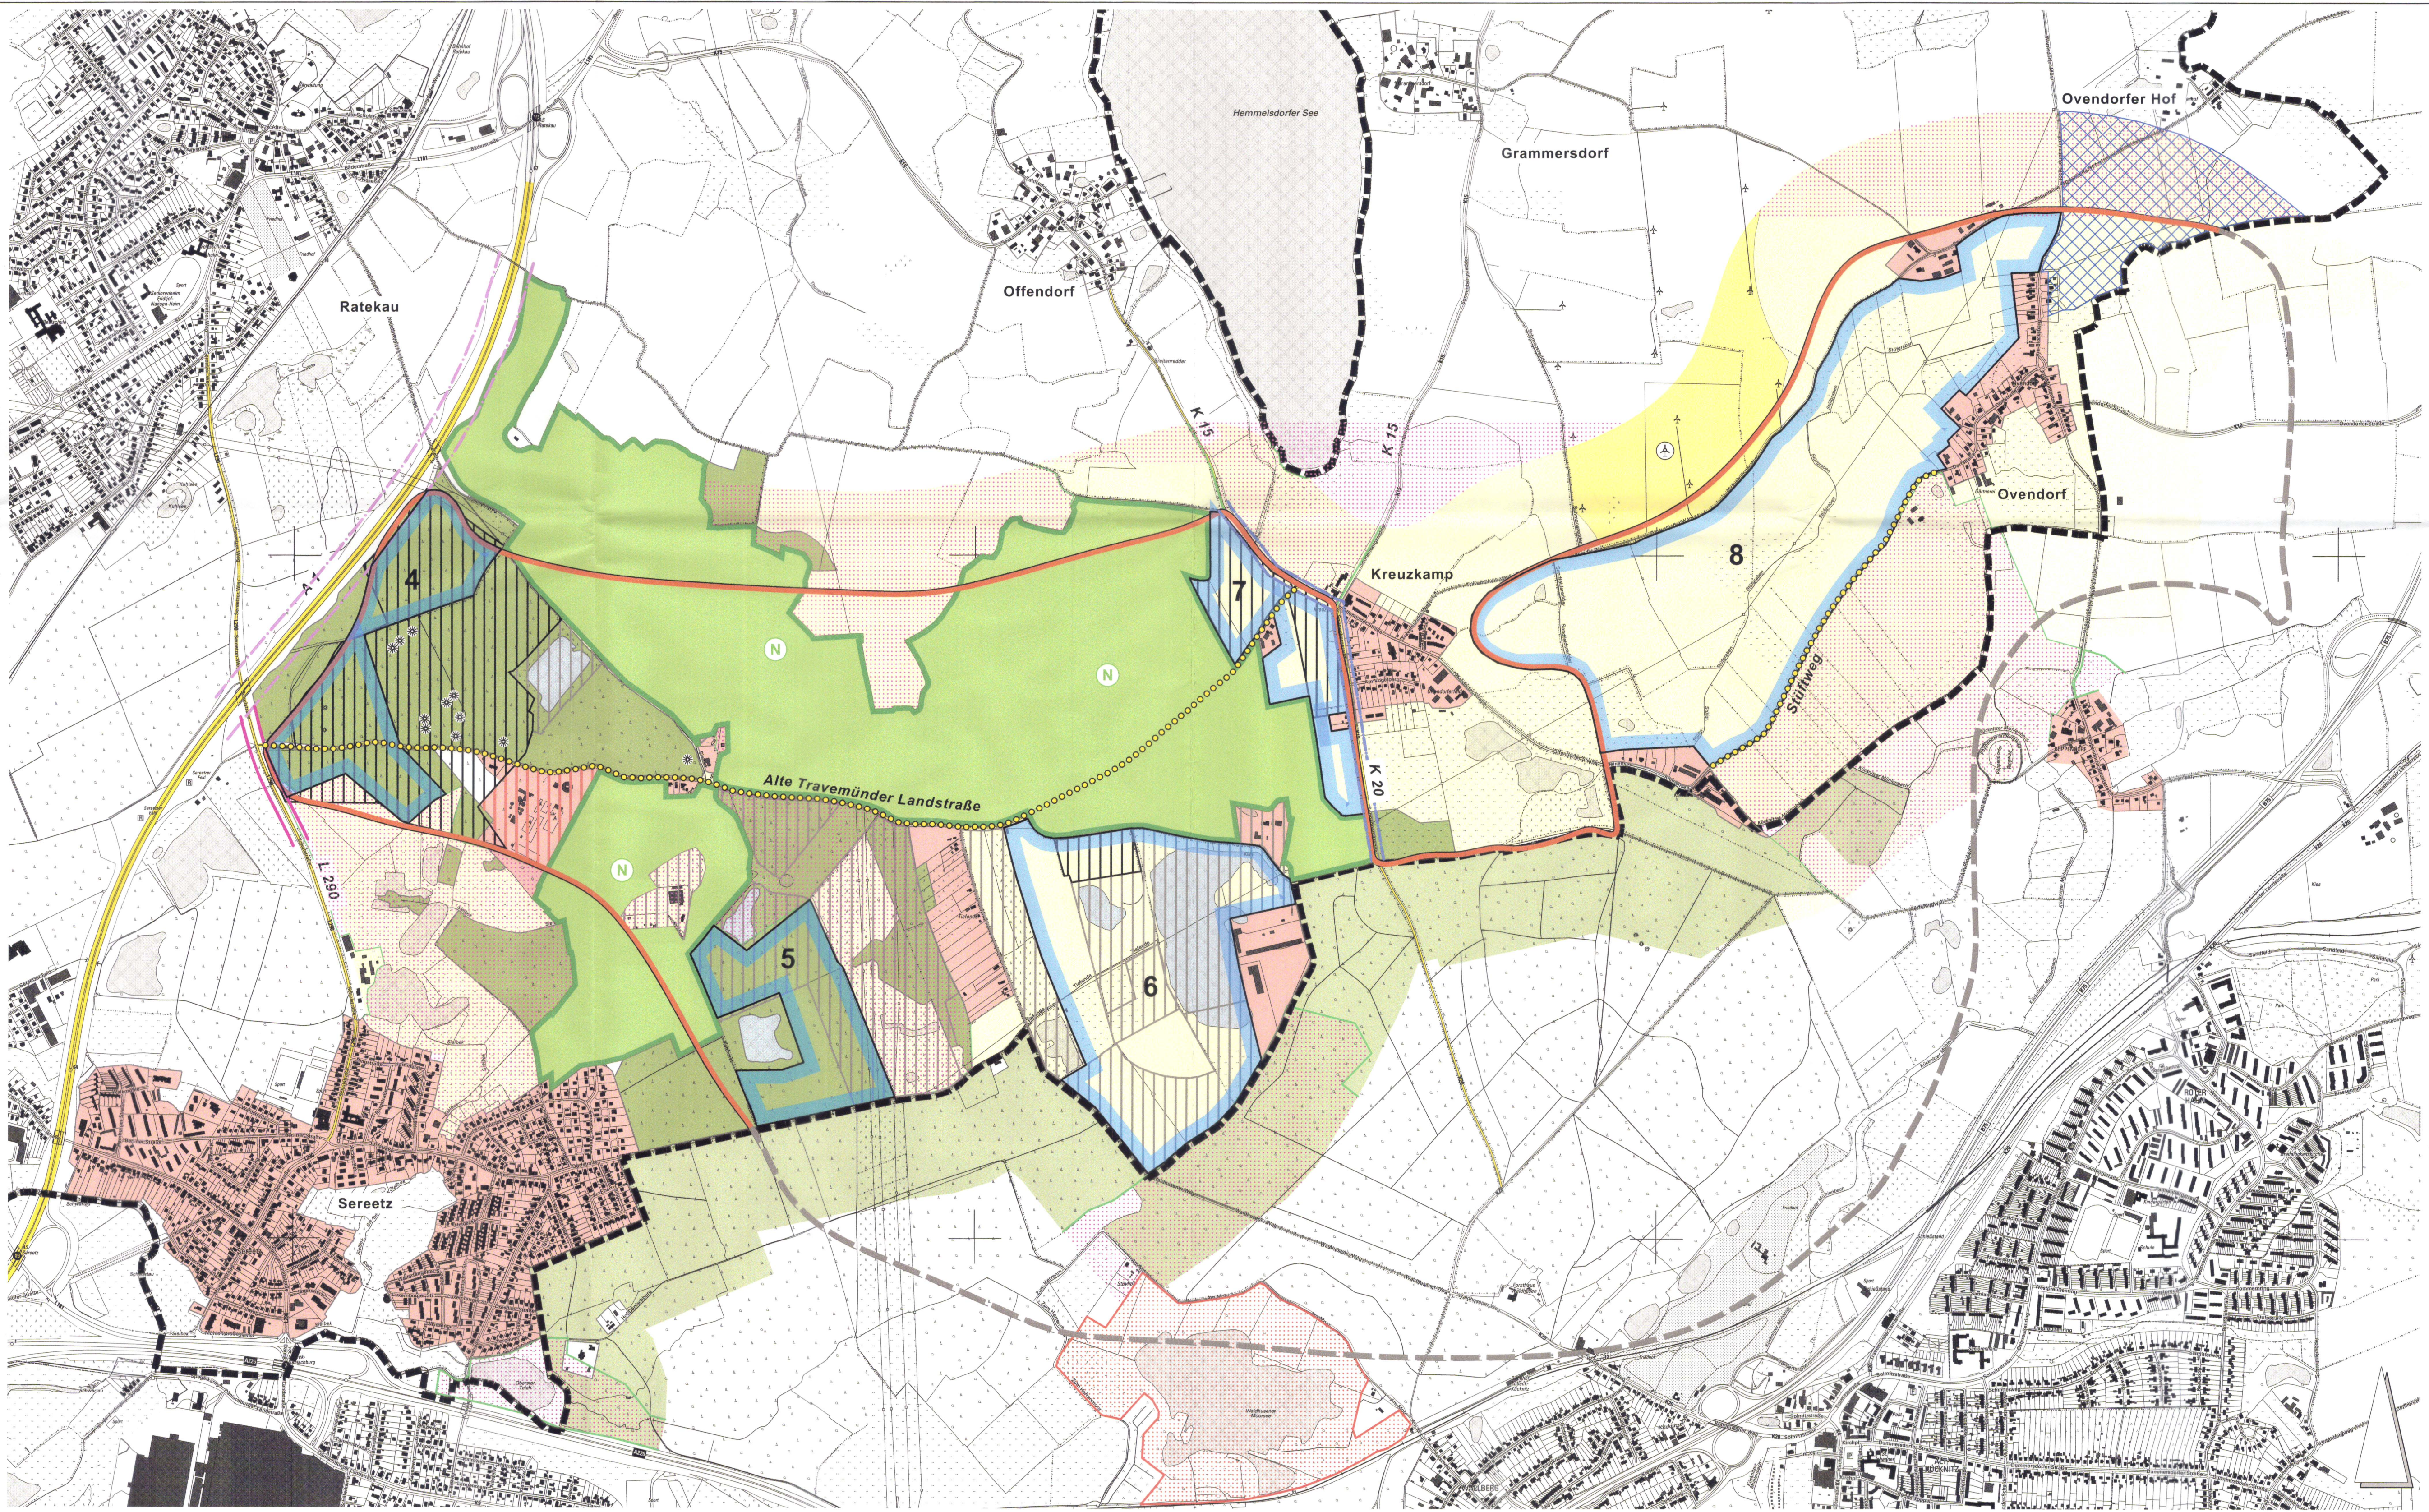

ZEICHENERKLÄRUNG

- Grenze des räumlichen Geltungsbereiches
- Grenze Lagerstätte gemäß Angaben ALKO
- Ausschlussflächen (durch harte Tabukriterien)
- Siedlungsflächen / bebaute Flächen
- Verkehrswege + Anbauverbotszone
- Autobahn A1 40 m
- Bundes-/Landesstraße 20 m
- Kreisstraße 15 m
- Naturschutzgebiet
- Grabhügel gemäß Auszug aus der Archäologischen Landesaufnahme
- Ausschlussflächen (durch weiche Tabukriterien)
- Siedlungs- / Verkehrsflächen
- Siedlungsachse / Grünzäsur
- Gemeindestraße mit Gewichtsbeschränkung
- Flächen mit besondere Bedeutung für Natur- und Landschaftsschutz
- Biotopverbundsystem (Kernzone, Haupt- und Nebenverbundachse)
- FFH-Gebiete
- wertvolle Waldgebiete
- Ausgleichsflächen Ovendorfer Hof
- Verbleibende Potenzialflächen
- 1 verbleibende Potenzialflächen 1-8
- Kiesabbau abgeschlossen
- Kiesabbau genehmigt
- Kiesabbau, Interessenbekundung

1	17.03.2016	Va	Änderungen und Ergänzungen		
INDEX	DATUM	GEZ	ÄNDERUNG / ERGÄNZUNG / VERTEILER		
PROJEKTNAMEN					
FACHBEITRAG "KONZENTRATIONSZONEN KIESABBAU" ZUR					
22. ÄNDERUNG FLÄCHENNUTZUNGSPLAN GEMEINDE RATEKAU					
PLANBEZEICHNUNG					
AUSSCHLUSSZONEN / POTENZIALFLÄCHEN					
DATUM	PLAN-NR.	PLAN-GR.	GEZEICHNET	BEARBEITET	MAßSTAB
08.12.2015	P 395/2	87 x 93	Va.	Br./Wei.	1:10.000
AUFTRAGGEBER					
GEMEINDE RATEKAU					
BÄDERSTRASSE 19					
23626 RATEKAU					
PLANVERFASSER					
BÜRO FÜR PROJEKTPLANUNG UND					
KOMMUNIKATION IM BAUWESEN GMBH					
ELISABETH - HASELOFF - STR. 1 22564 LÜBECK			22085 HAMBURG		
TEL: 0451 / 610 20-38 FAX: 0451 / 610 20-27			TEL: 040 / 22 86 64-14 FAX: 040 / 22 86 64-24		
E-MAIL: LUEBECK@PROKOM-PLANUNG.DE			E-MAIL: HAMBURG@PROKOM-PLANUNG.DE		
PLAN-NR.					
2					
INDEX 1					