


# EUTIN SCHMÜSER KOPPEL

BESTANDSPLAN M. 1:500


BIOTOPE UND GEHÖLZE

BEDEUTUNG FÜR DEN  
NATURSCHUTZ,  
VEGETATIONSAUFNAHMEN

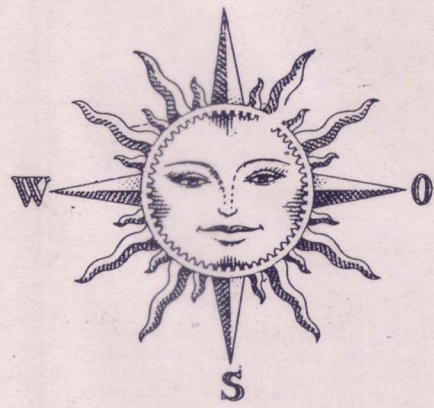

## VERZEICHNIS DER BIOTOPTYPEN

| CODE-NR. | BIOTOPTYP                                |
|----------|------------------------------------------|
| 2130     | Ausgebaute Quelle                        |
| 2215     | Graben, temporär                         |
| 3250-500 | Weidenbruchwald                          |
| 4100     | Ackerland                                |
| 4220     | Mesophiles Grünland                      |
| 4711     | Halbruderale Saum                        |
| 4720     | Feuchte Hochstaudenflur                  |
| 6120     | Wallhecke (Knick)                        |
| 6220-500 | Weidengebüsch                            |
| 6312-320 | Baumreihe, Ahorn-Reinbestand             |
| 6312-710 | Baumreihe, Pappel-Reinbestand            |
| 6371     | Obstbaumbestand                          |
| 6410-300 | Einzelbaum (Kastanie)                    |
| 7920     | Vorwald, nicht gepflanzt, Pionierstadium |
| 9111     | Wohnflächen, niedrige offene Bauweise    |
| 9113     | Wohnflächen, hohe offene Bauweise        |
| 9142     | Gewerbefläche                            |
| 9212     | Hauptstraße                              |
| 9215     | Parkplatz                                |
| 9341     | Kinderspielplatz                         |
| 9351     | Kleingärten                              |

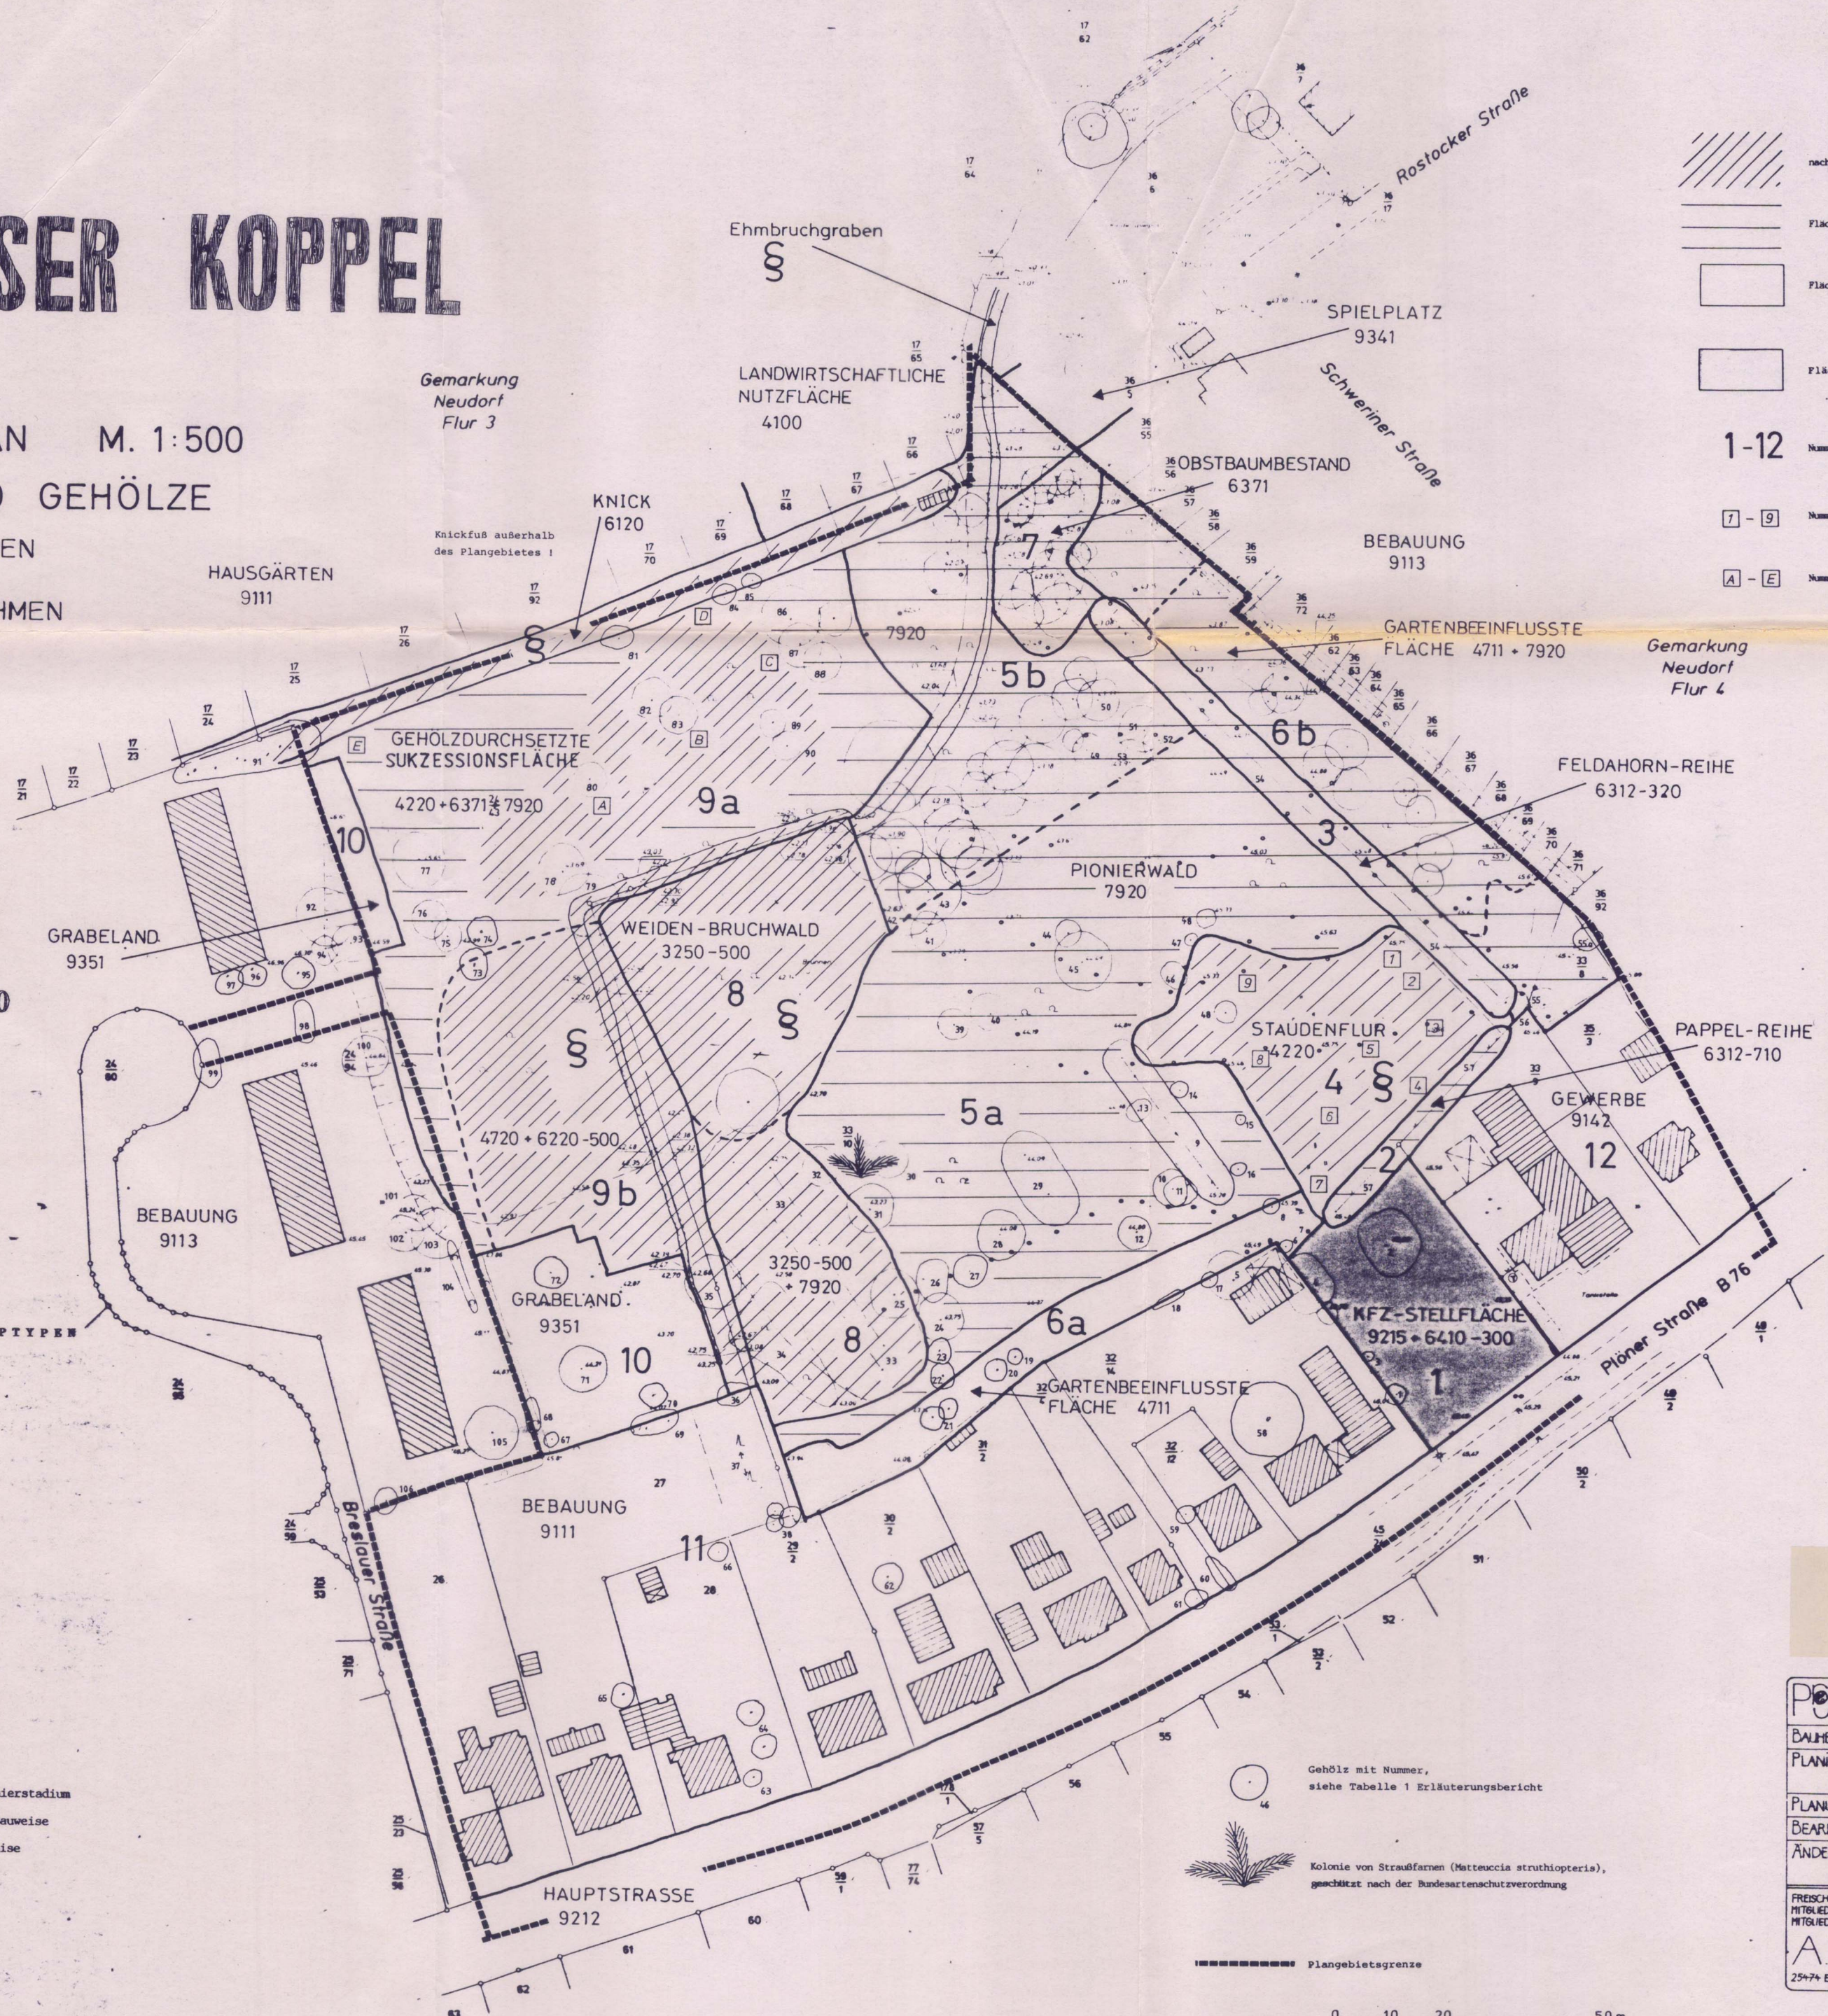

- nach § 15 a bzw. § 15 b NatSchG geschützter Biotop, s.a. Text Kapitel 6.3.
- Fläche von besonderer Bedeutung für den Naturschutz, s.a. Text Kapitel 6.3.
- Fläche von allgemeiner Bedeutung für den Naturschutz s.a. Text Kapitel 6.3.
- Fläche ohne Bedeutung für den Naturschutz siehe auch Text Kapitel 6.3.

1-12 Nummer des Biotops, s.a. Text Kapitel 6.3.

7-9 Nummer der Vegetationsaufnahme in Biotop Nr. 4, s.a. Text Kapitel 6.3.3.

A-E Nummer der Vegetationsaufnahme in Biotop Nr. 9 a, s.a. Text Kapitel 6.3.3.

## AMTLICHER LAGE-und HÖHENPLAN

Maßstab: 1:500  
Gemarkung: Neudorf  
Flur: 4/3  
Flurstück: verpacht.  
Aufwand: 17.000,-  
v. 10

Ulrich Stock (Bsp. Ing. (FH) u. (Dipl.-Ing.))  
Örtlich: bestellbar Vermessungsamt  
2420 Eutin, Marktstraße 10, Tel. 0431/458 80 u. 90 80

Verkleinerung  
auf  
M 1:1000

|             |                          |
|-------------|--------------------------|
| PROJEKT     | EUTIN<br>SCHMÜSER KOPPEL |
| BAUHERR     | WANKENDORFER             |
| PLANINHALT  | BESTANDSPLAN             |
| PLANUNG     | BIOTOPE + GEHÖLZE        |
| BEARBEITUNG | g / wg                   |
| ÄNDERUNGEN  | 19/3/96                  |
|             | PLAN-NR. 5               |

FREISCHAFENDER GARTEN-UND LANDSCHAFTSARCHITECT BOLA  
MITGLIED DER HANNOVERISCHEN ARCHITEKTENKAMMER  
MITGLIED DER ARCHITECTEN-UND INGENIEURKAMMER SÜDSCHLESWIG-HOLST.

A.F. GÜDEL  
25474 ELLERBEK, TEL. 04101-32111, FAX 04101-32111

Verkleinerung  
auf  
M 1:1000