


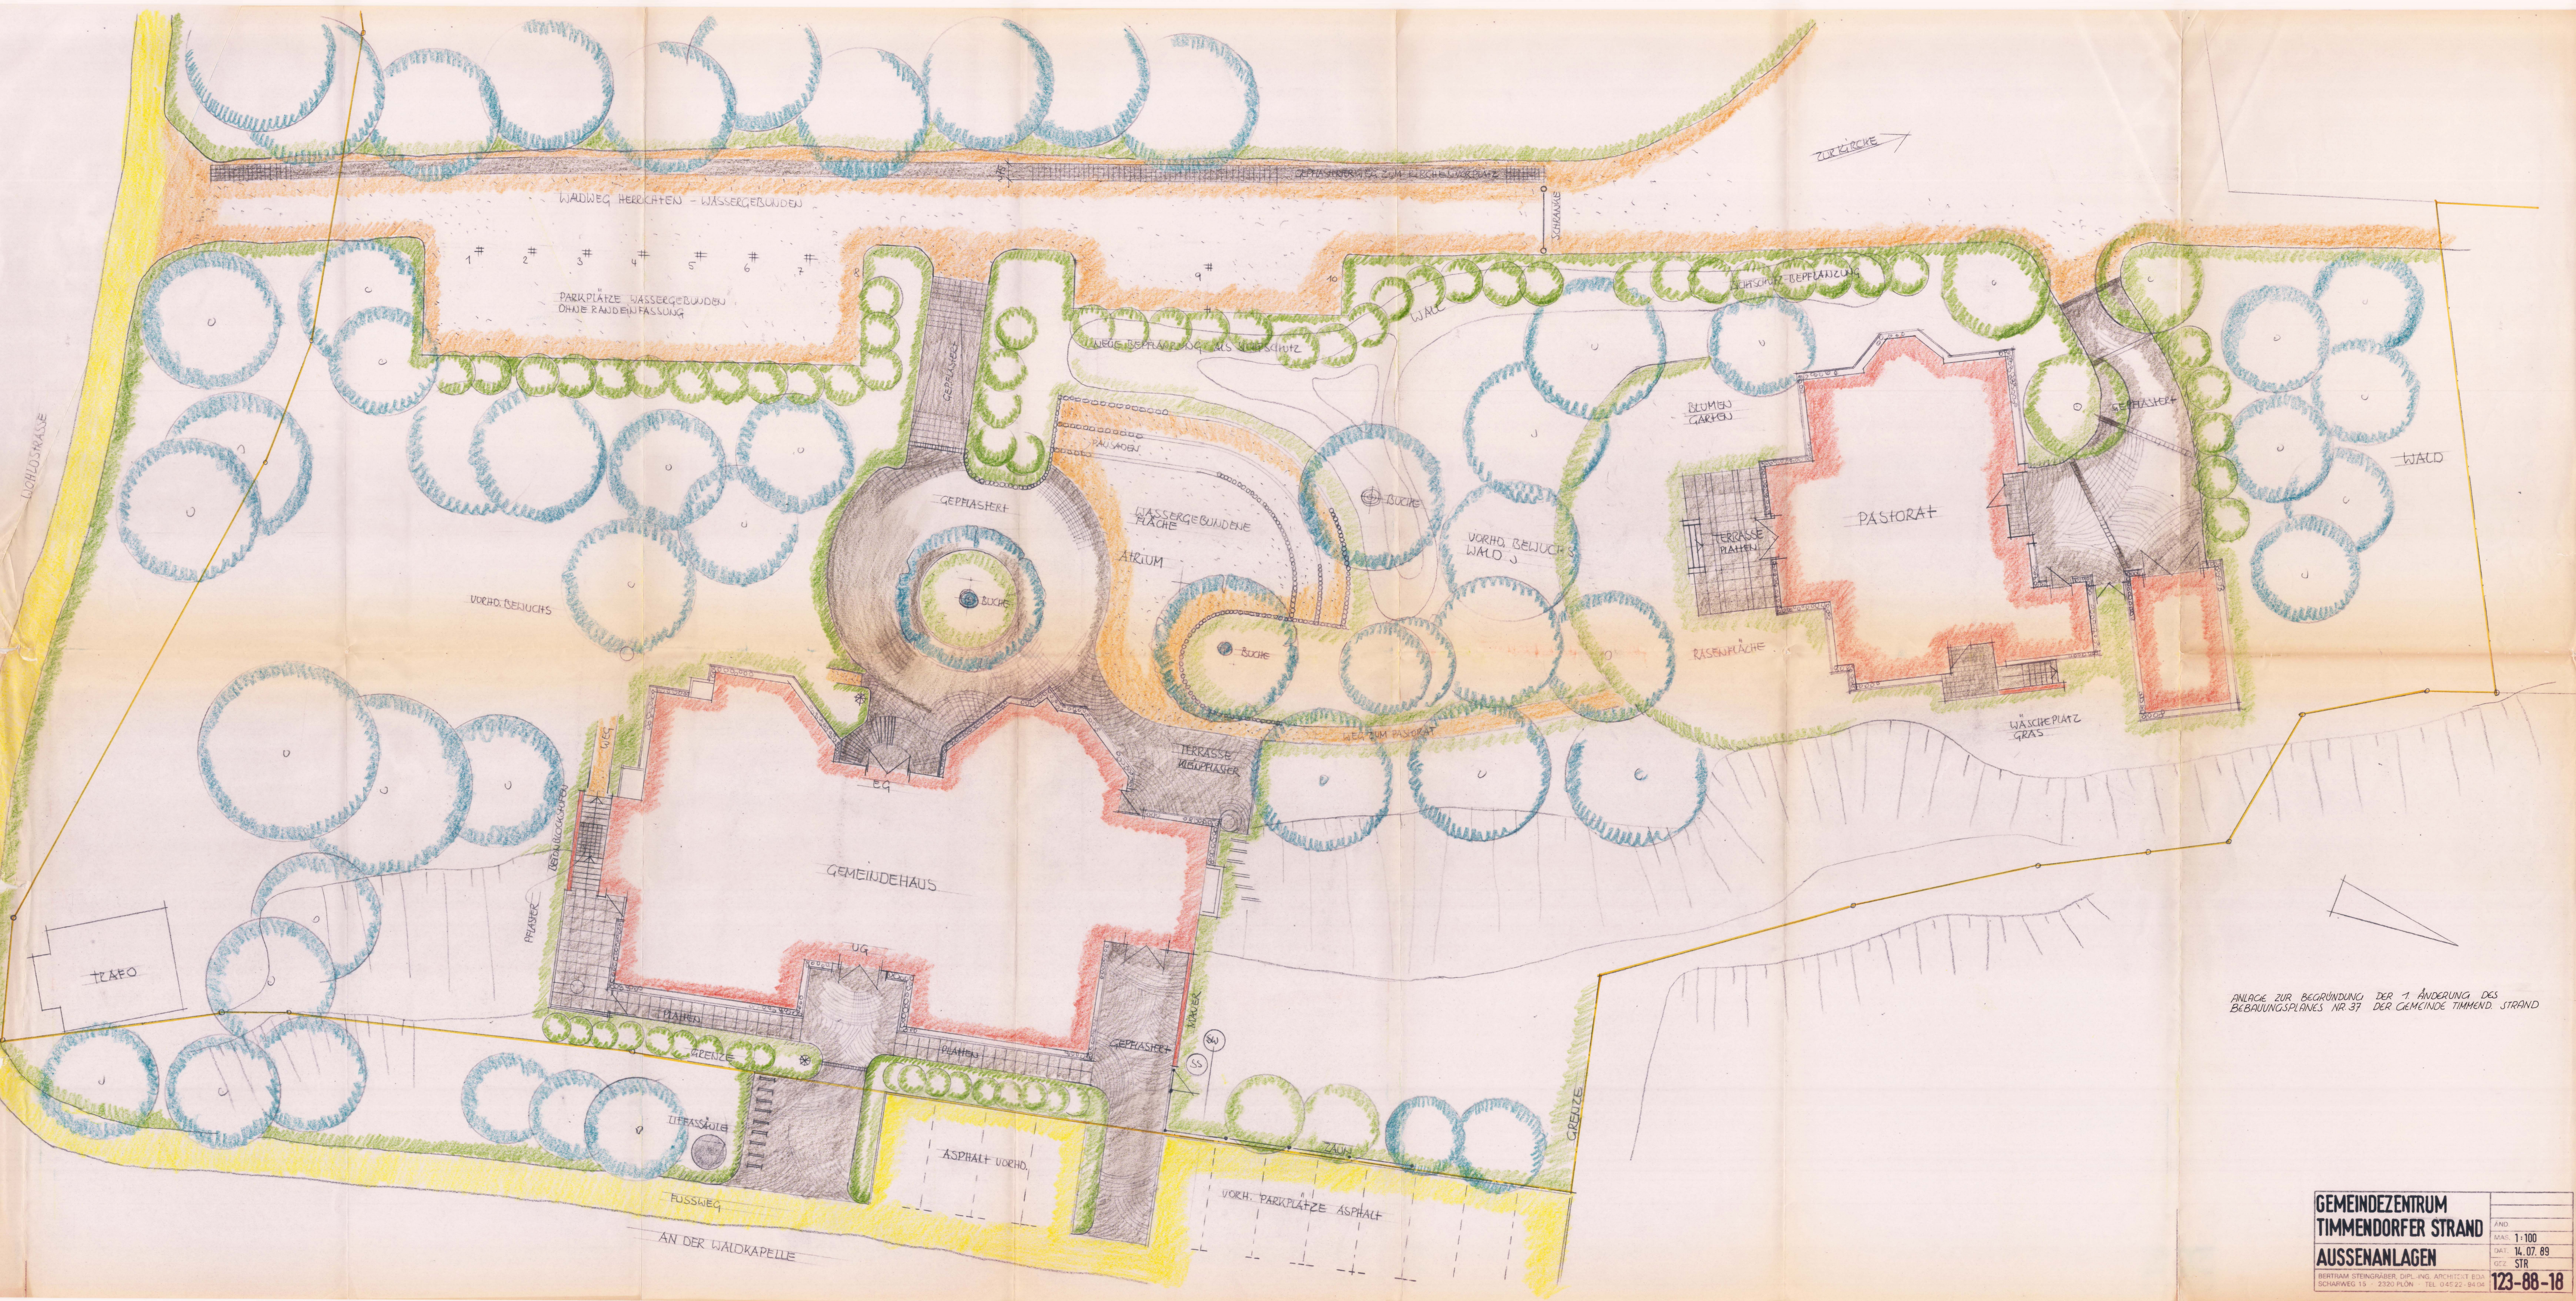

ANLAGE ZUR BEGRÜNDUNG DER 1. ÄNDERUNG DES
BEBAUUNGSPLANES NR. 37 DER GEMEINDE TIMMENDORFER STRAND

**GEMEINDEZENTRUM
TIMMENDORFER STRAND**

AUSSENANLAGEN

BERTRAM STEINGRABER DIPL. ING. ARCHITECT EDA
SCHARWEG 15 · 2320 PLON · TEL. 04522-9404

AND

MAS. 1:100

STR.

123-88-18