



TEIL A : PLANZEICHNUNG


STRASSENPROFIL M 1:100

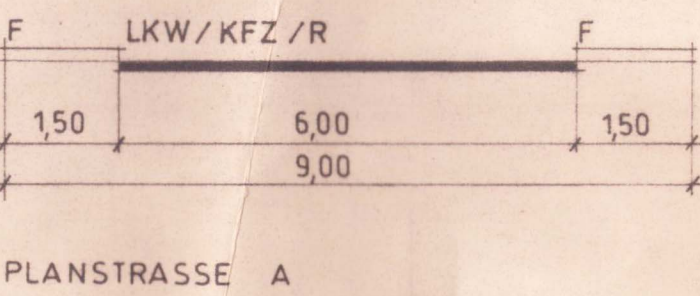

SNITT A - A' M 1:100

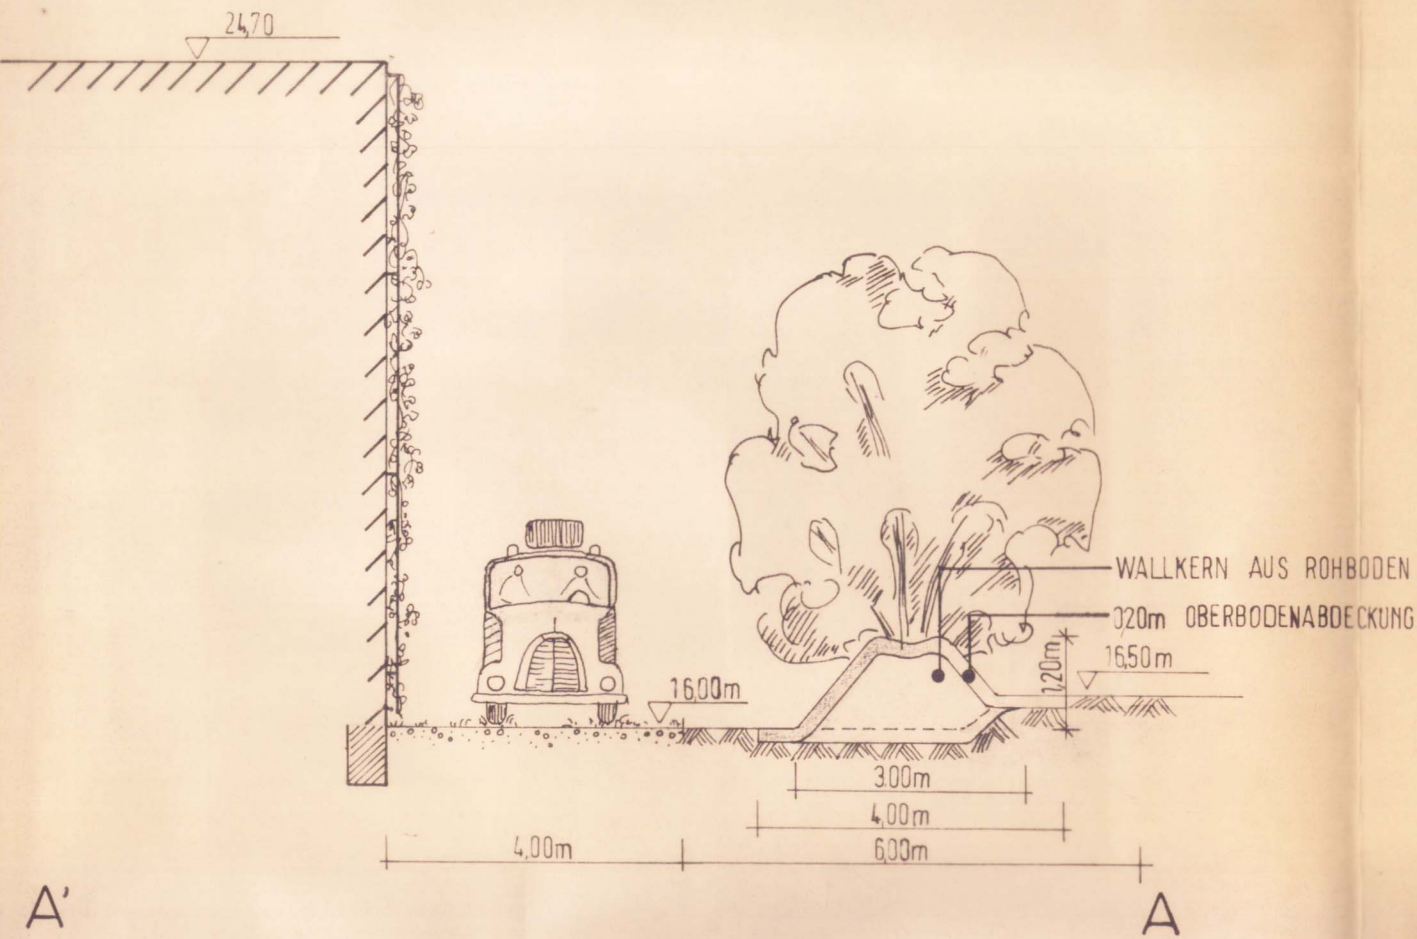


M 1:500

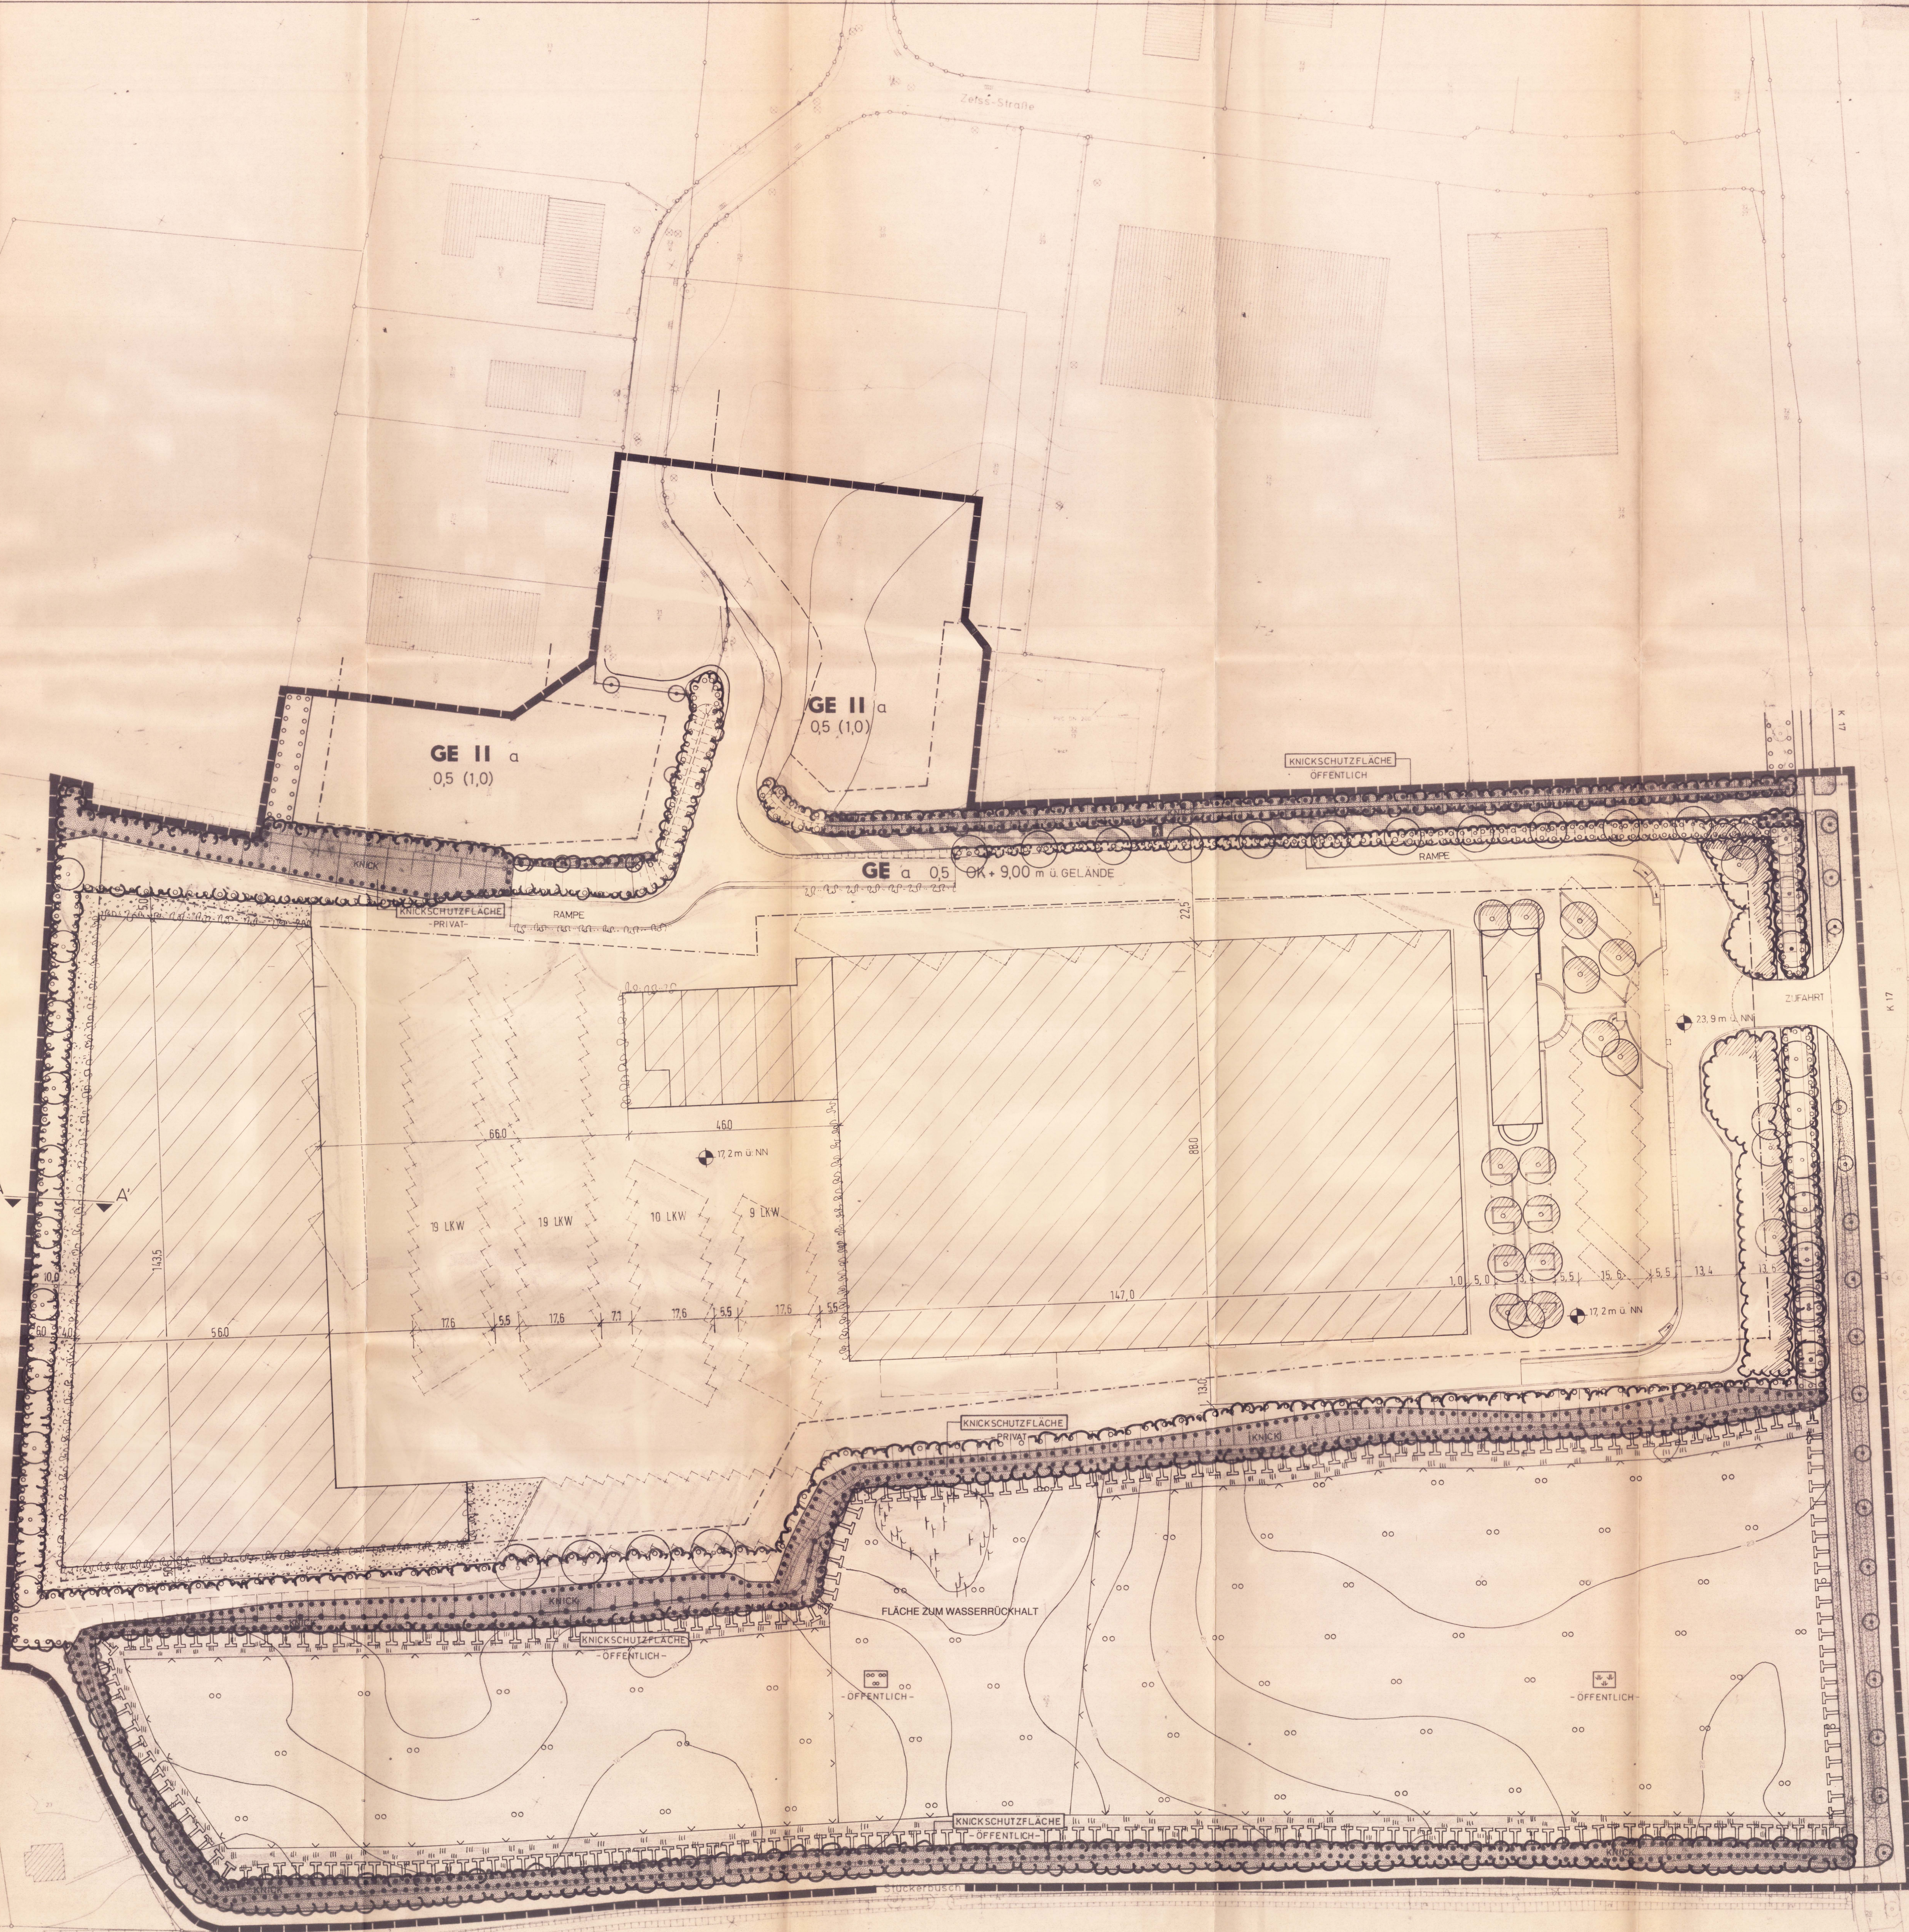


ZEICHENERKLÄRUNG



ÜBERBAUBARE GRUNDSTÜCKSFLÄCHEN § 9 Abs. (1) Nr. 2 BauGB

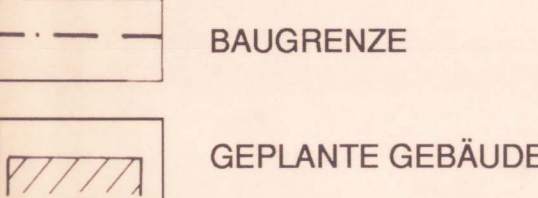

VERKEHRSFLÄCHEN MIT MATERIALVORSCHLÄGEN § 9 Abs. (1) Nr. 11 BauGB

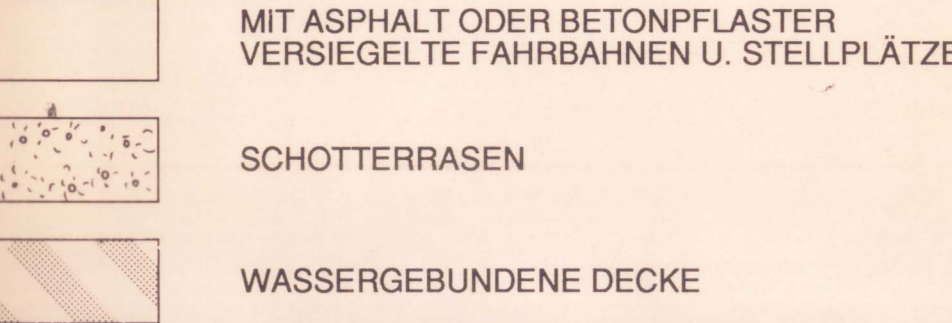


ÖFFENTLICHE GRÜNFLÄCHEN § 9 Abs. (1) Nr. 15 BauGB

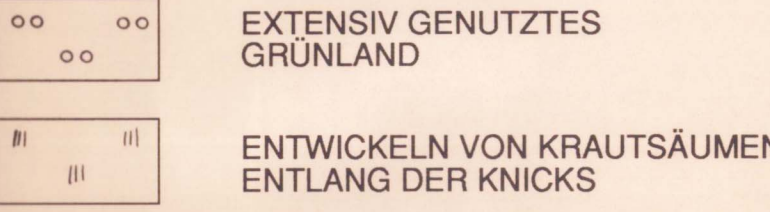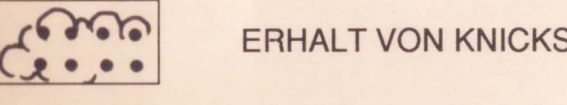


§ 9 Abs. (1) Nr. 16 BauGB


PRIVATE GRÜNFLÄCHEN § 9 Abs. (1) Nr. 15 mit Nr. 25 BauGB

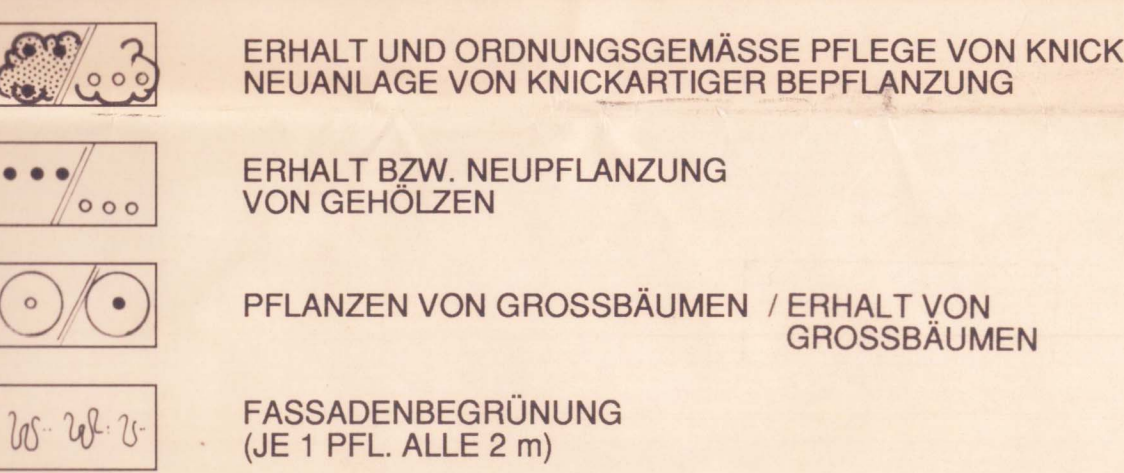

FLÄCHEN FÜR MASSNAHMEN ZUM SCHUTZ DER PFLANZEN UND ENTWICKLUNG DER LANDSCHAFT § 9 Abs. (1) Nr. 20 BauGB

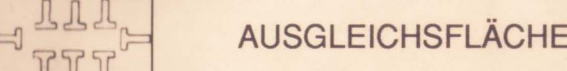


VORSCHLÄGE DES GRÜNDORDNUNGSPLANES

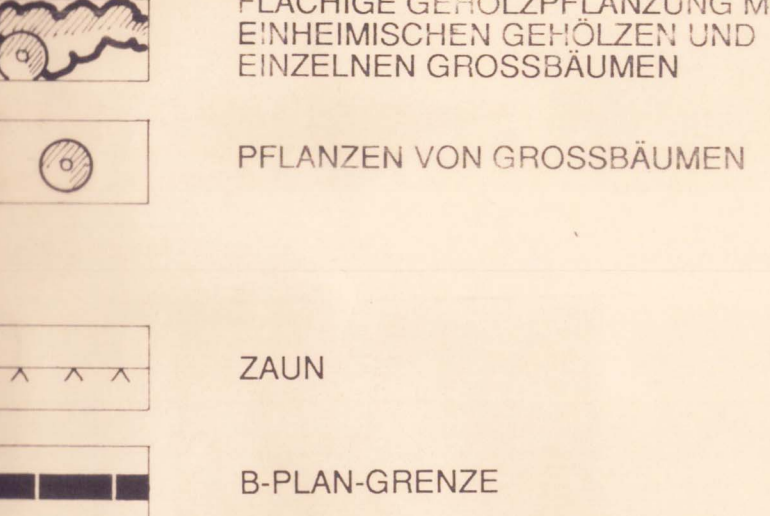

GRÜNDORDNUNGSPLAN ZUM B - PLAN NR. 32 GEWERBEBEGBIET TECHAU

ENTWURF

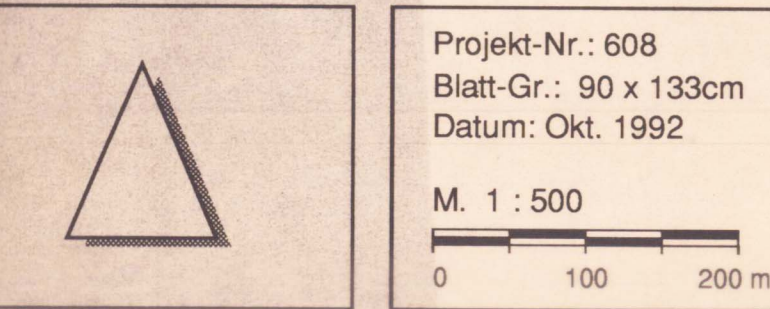

VERFASSER: TEJA TRÜPER FREIRAUMPLANUNG CHRISTOPH GONDESEN LANDSCHAFTSPLANUNG AN DER UNTERTRAVE 17, 2400 LÜBECK 1, TEL.: 0451/73690

Karten-Nr.: 3

TTG