

Grünordnerischer Teil - Bestandskarte

Maßstab 1:1.000



-  13.1.2 Siedlungsgehölz aus nichtheimischen Baumarten (PWY)
-  13.2.2 Siedlungsgebüsch aus nichtheimischen Gehölzarten (PHY)
-  13.2.1 Siedlungsgebüsch aus heimischen Gehölzarten (PHY)
-  13.3.2 Artenarmer Zierrasen (PHX)
-  14.11.2 Brachfläche der Dorfgebiete (OBD)
-  2.7.1. Älterer Einzelbaum (BBA)



-  Flurstücksgrenze
-  Flurstücksnummer
-  Gebäude
-  Nebengebäude
-  Freileitung
-  Grenze des räumlichen Geltungsbereichs (§ 9 Abs. 7 BauGB)
-  Außenbereichsflächen, die in den im Zusammenhang bebauten Ortsteil einbezogen werden (§ 34 Abs. 4 Satz 1 Nr. 3 BauGB)
-  Baugrenze

Gemeinde Dreschwitz

18573 Dreschwitz - Amt West-Rügen - Landkreis Rügen

Ergänzungssatzung Schulstraße Dreschwitz Gemarkung Dreschwitz, Flur 1

Grünordnerischer Teil - Bestandskarte
02.11.2005


Gemeinde Dreschwitz - Amt West-Rügen - Dorfplatz 2 - 18573 Samtens

Bearbeitung:
Landschaftsarchitekturbüro Carola Morgenstern - Brinkstr. 20 - 17489 Greifswald

Grünordnerischer Teil - Übersicht Maßnahmen

Maßstab 1:1.000

Gemarkung Dreschwitz, Flur 1

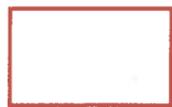


Fläche für die
Kompensationsmaßnahme

Schaffung einer extensiven Streuobstwiese mit
12 Obstbäumen
Pflanzabstand untereinander mind. 10 m
Hochstämme, Stammumfang mind. 10/12
Abstand der Bäume zur
Grabenböschungsoberkante mind. 5m


Wiese im 1. - 3. Jahr 2-3 mal jährlich mähen
Abtransport des Schnittgutes
ab dem 4. Jahr 1 mal jährlich mähen (Ende Juni)

Umzäunung der Obstwiese mit einem Zaun aus
Weidenstecklingen

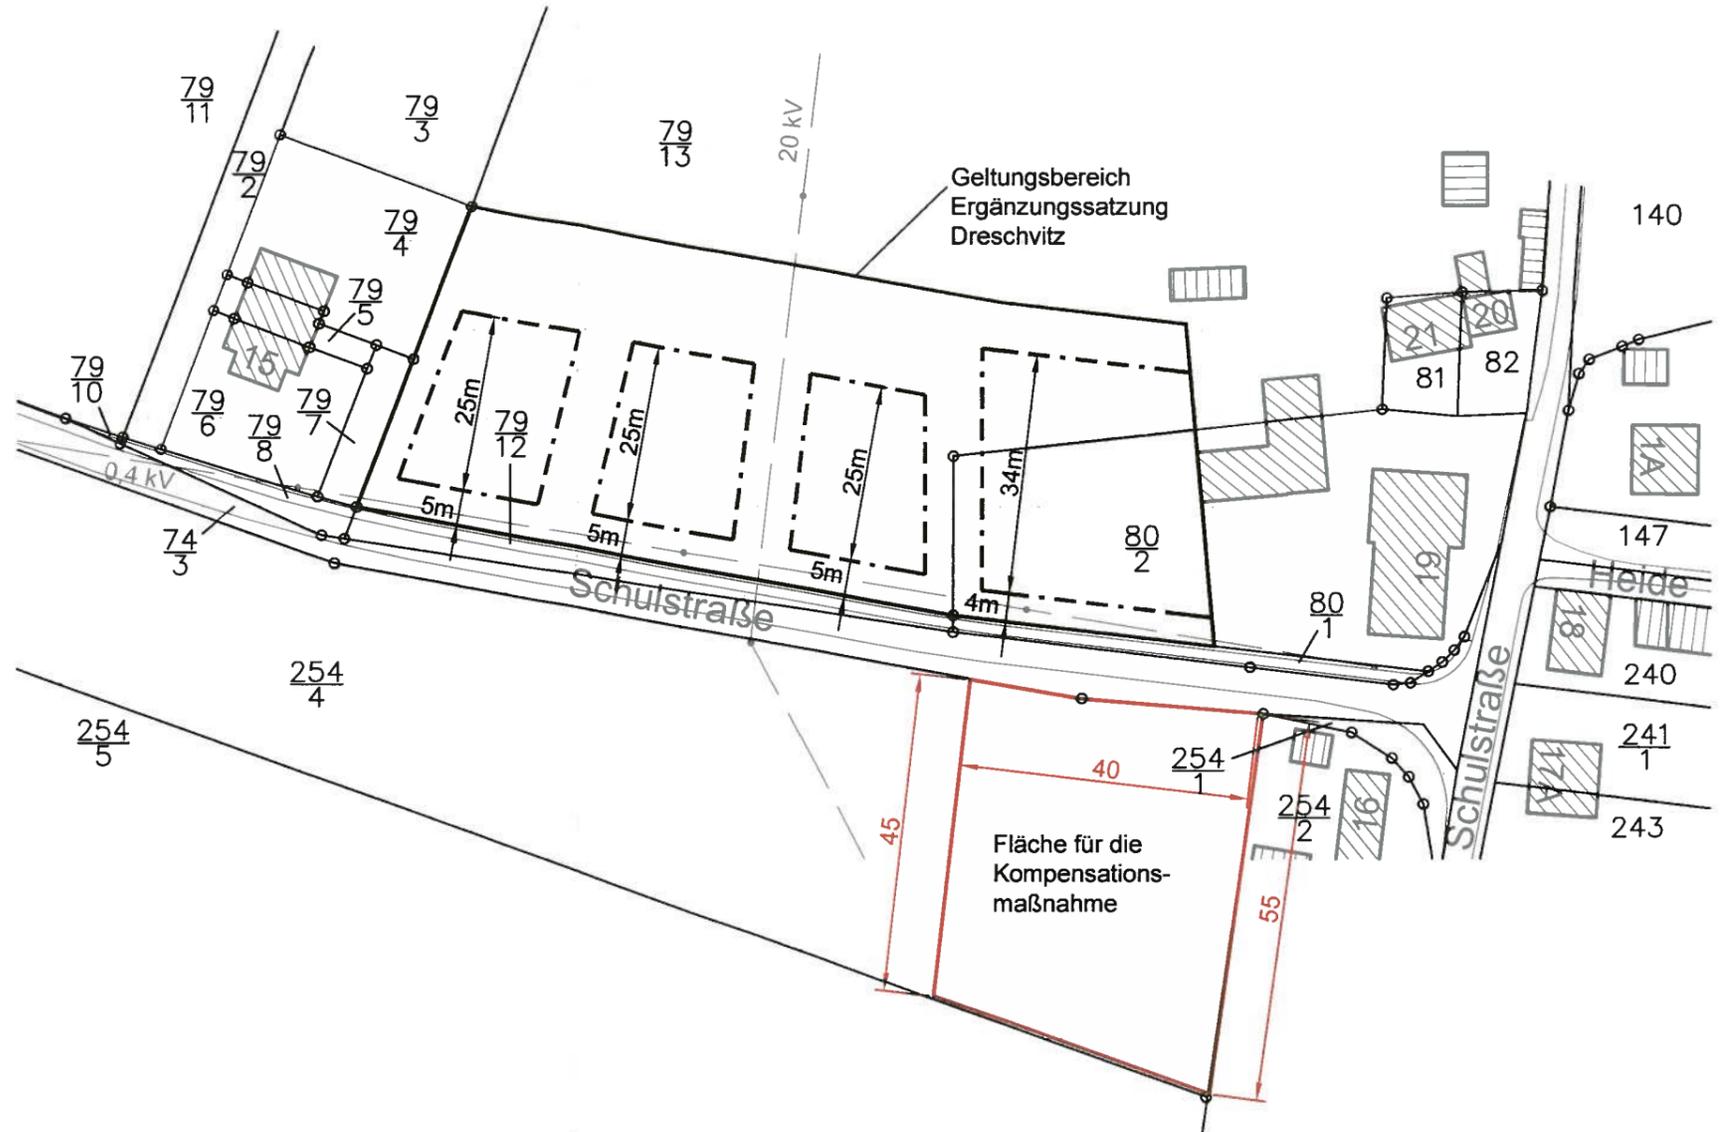

Katasterauszug

Maßstab ca. 1:4.000

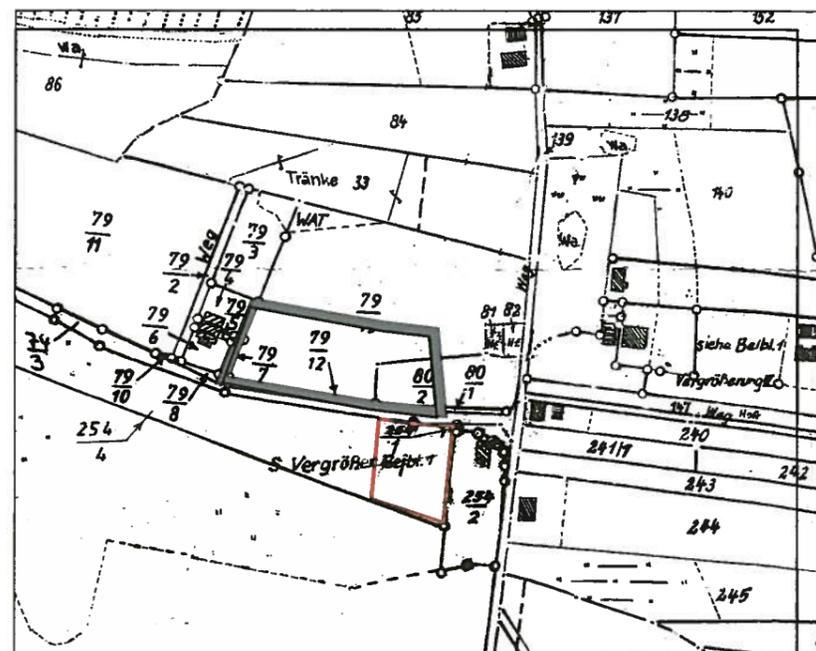

Gemeinde Dreschwitz

18573 Dreschwitz - Amt West-Rügen - Landkreis Rügen

Ergänzungssatzung
Schulstraße Dreschwitz
Gemarkung Dreschwitz, Flur 1

Grünordnerischer Teil - Übersicht Maßnahmen

02.11.2005

J. Brant

Gemeinde Dreschwitz - Amt West-Rügen - Dorfplatz 2 - 18573 Samtens

Bearbeitung:
Landschaftsarchitekturbüro Carola Morgenstern - Brinkstr. 20 - 17489 Greifswald