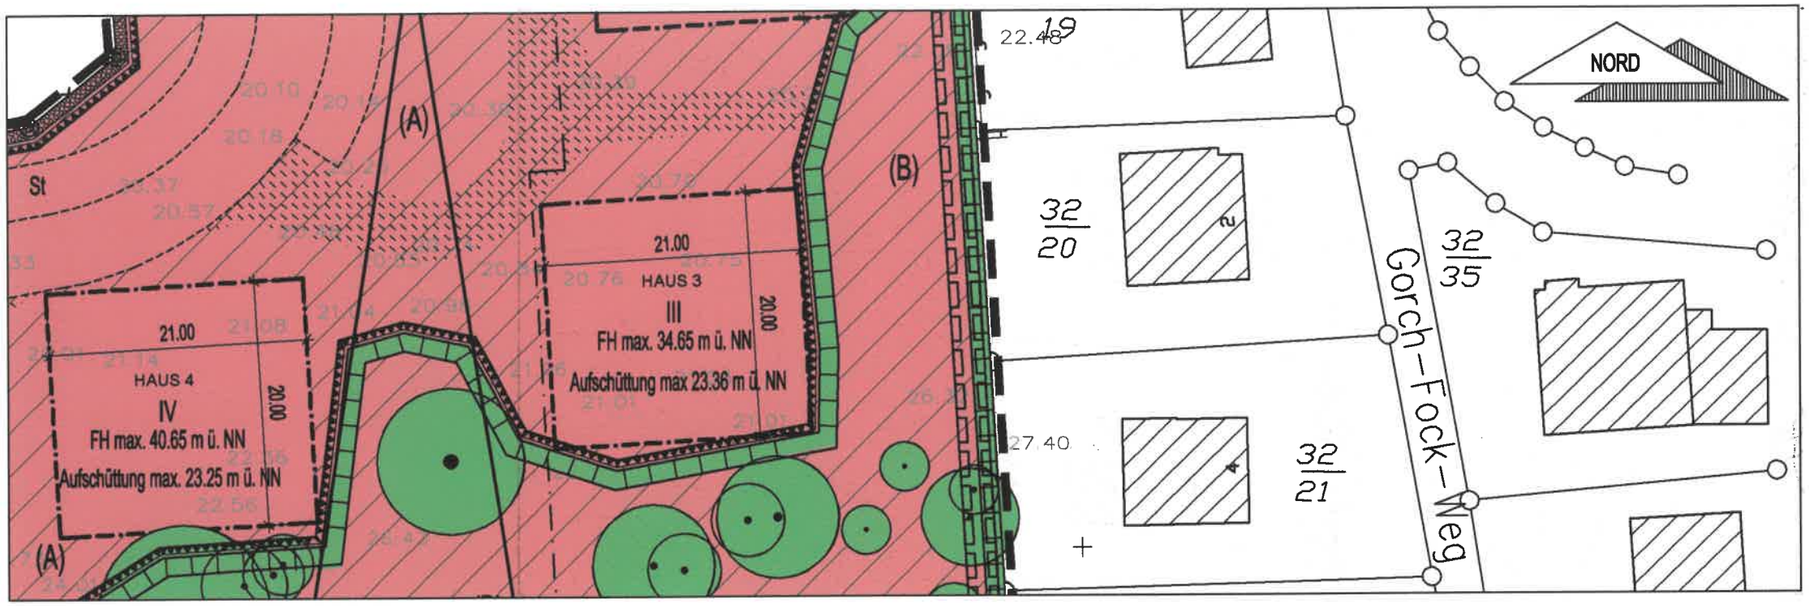

AUSSCHNITT AUS DEM B-PLAN M 1:500

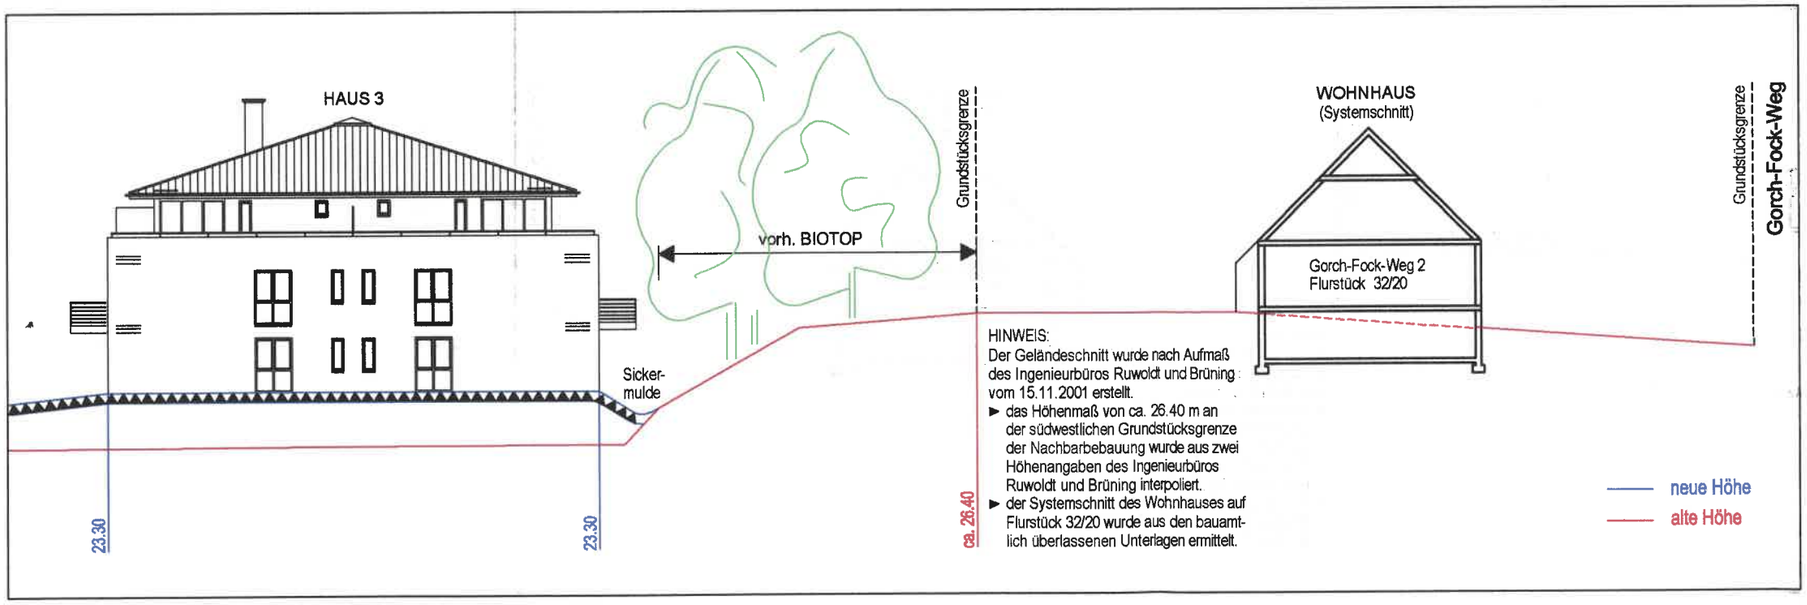

GELÄNDESCHNITT HAUS 3 / WOHNHAUS GORCH-FOCK-WEG 2 M 1:250

01	27.11.2003		JK / Am
Vers.:	Datum:	Änderung:	Bearbeiter:

Gemeinde:
Stadt Heiligenhafen

Vorhaben:
Bebauungsplan Nr. 65
"Am Lindenhof 22"

Bezeichnung:
Geländeschnitt
Haus 3 / Wohnhaus Gorch-Fock-Weg 2

Maßstab:
1:500 / 1:250

ARCHITEKTEN + DESIGNER
GRÄBNER · MÜLLER · BEHRING · DIEDERICHS
GRUPPE GME

GRUPPE GME Paulsbergstraße 11 26832 Achim

www.gruppe-gme.de
architekten@gruppe-gme.de
T 0 42 02 / 91 65-0
F 0 42 02 / 91 65-10

CAD-Nr.: Wort4bp1 Bl.-Gr.: 420/297