


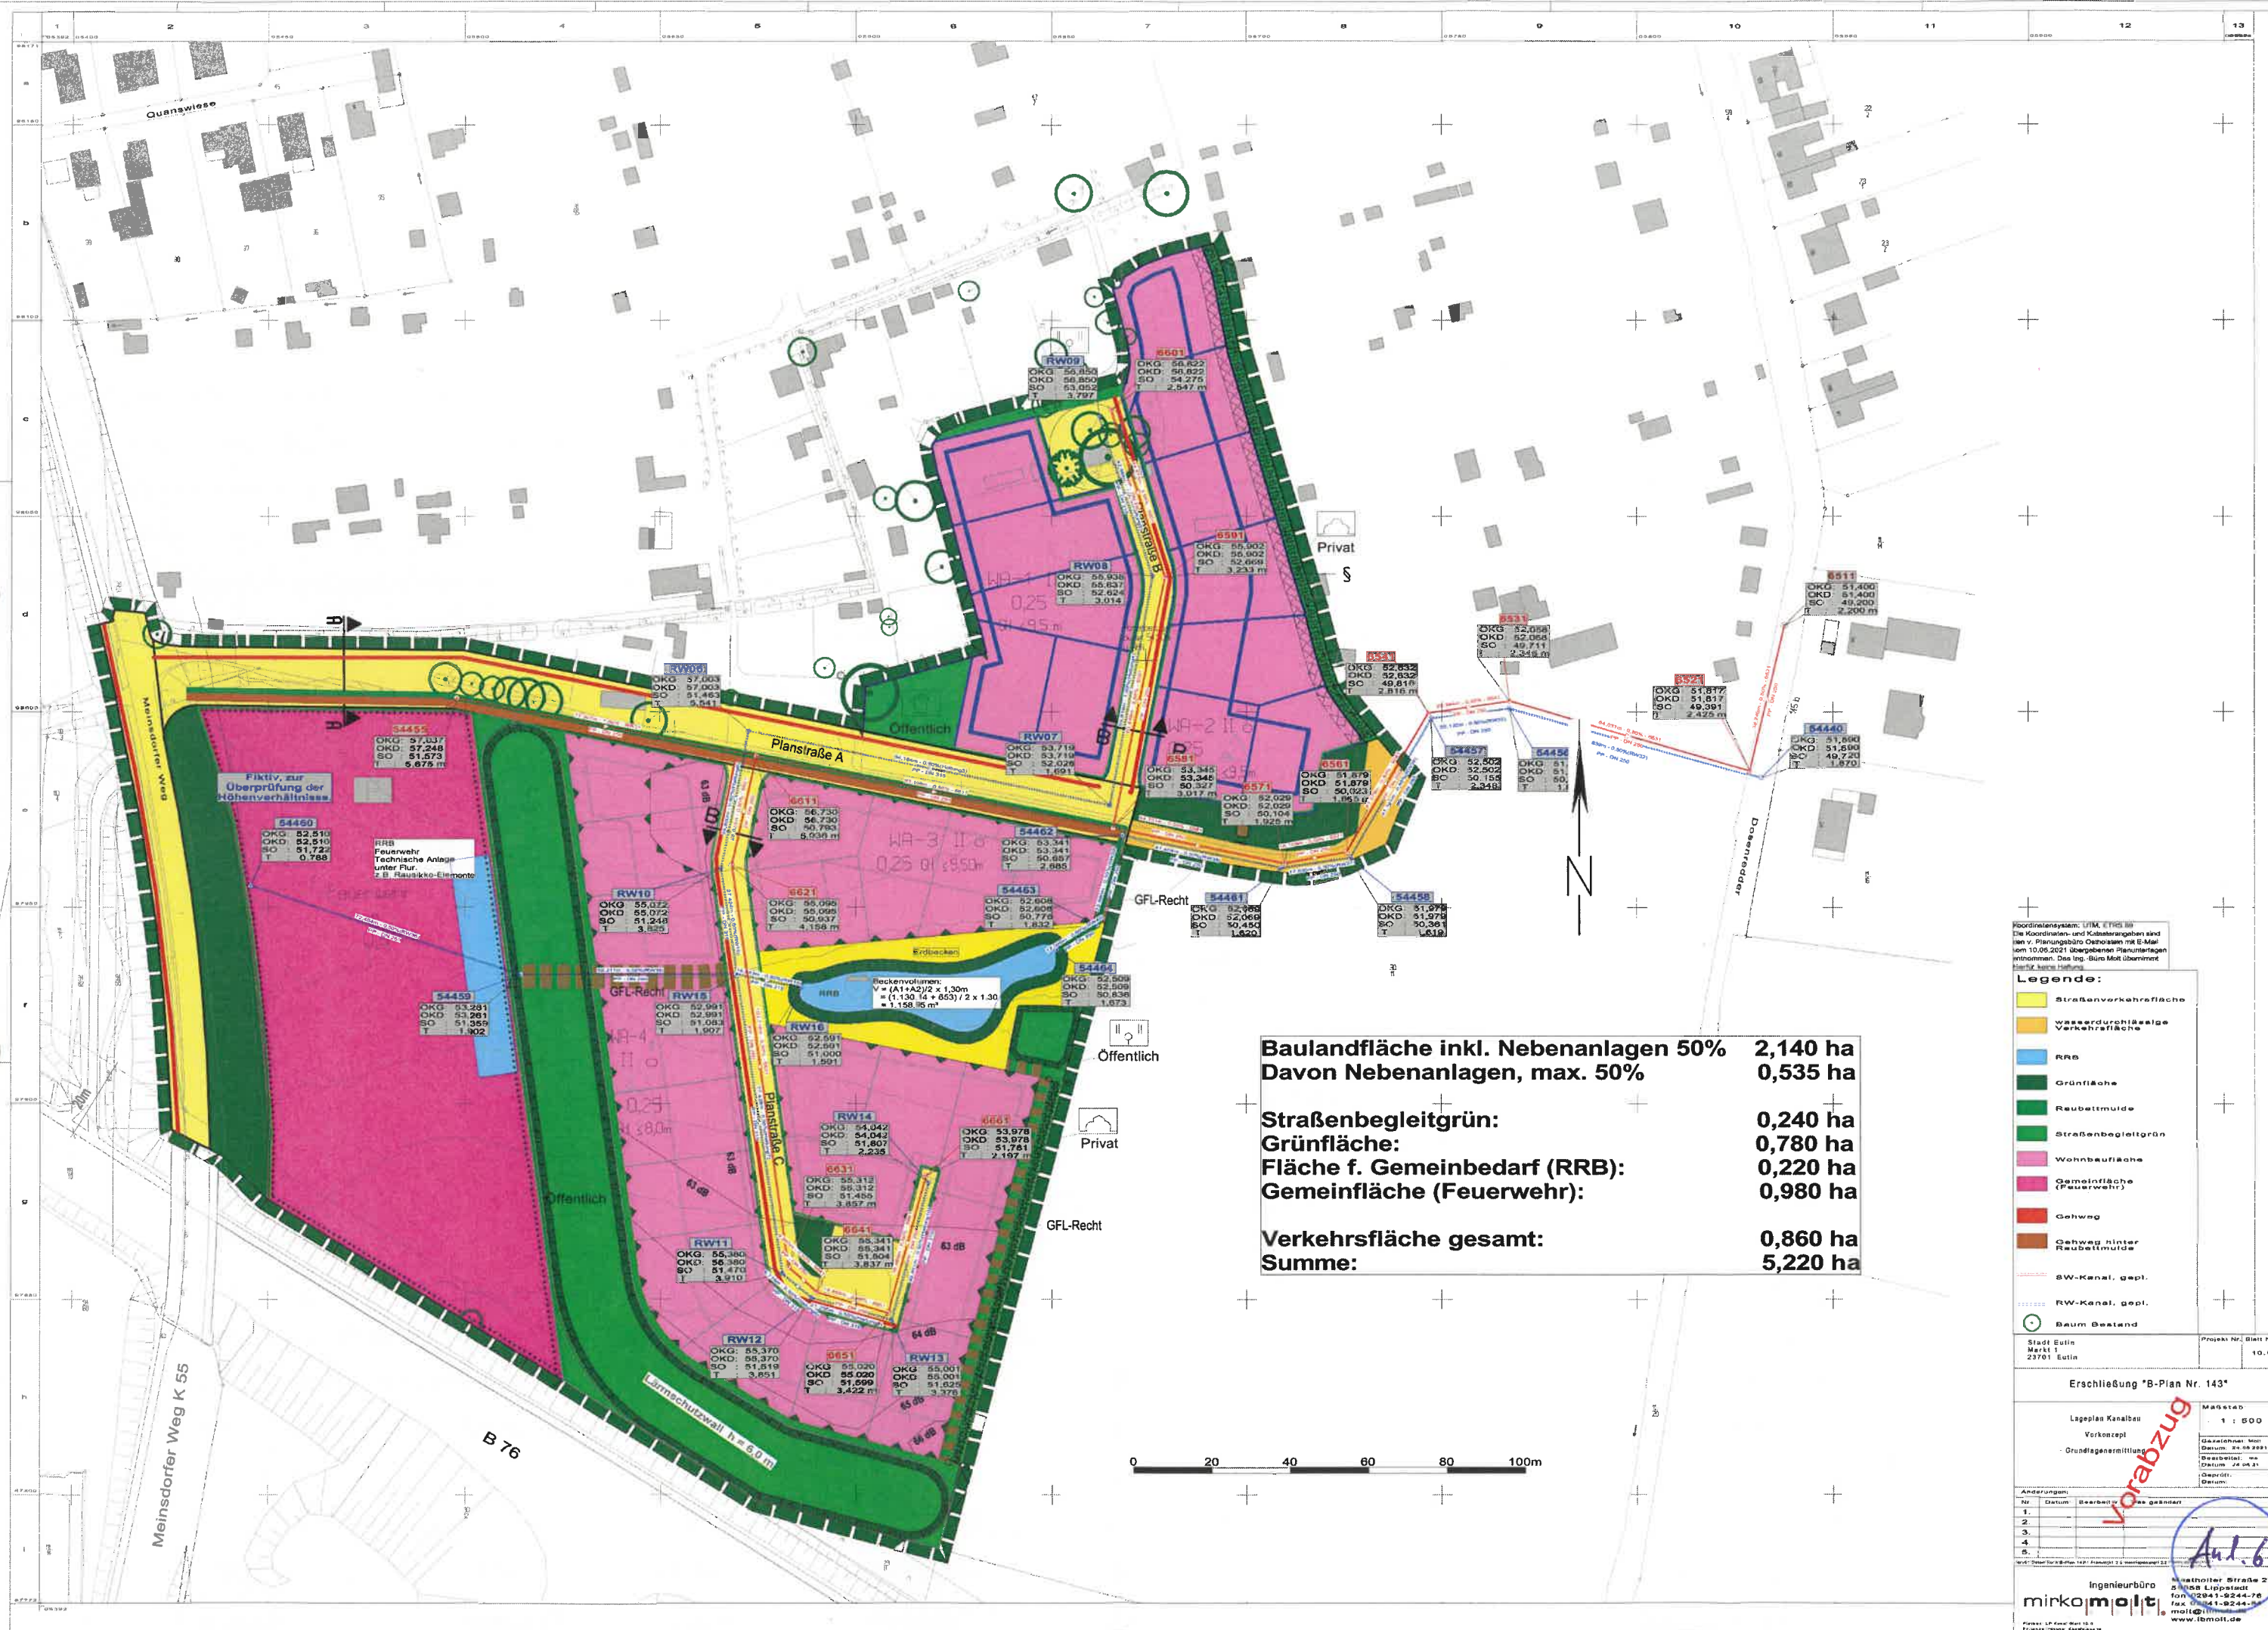

Baulandfläche inkl. Nebenanlagen 50%	2,140 ha
Davon Nebenanlagen, max. 50%	0,535 ha
Straßenbegleitgrün:	0,240 ha
Grünfläche:	0,780 ha
Fläche f. Gemeinbedarf (RRB):	0,220 ha
Gemeinfläche (Feuerwehr):	0,980 ha
Verkehrsfläche gesamt:	0,860 ha
Summe:	5,220 ha

Legende:

- Streifenverkehrsfläche
- wasserdurchlässige Verkehrsfläche
- RRB
- Grünfläche
- Raubeltmulde
- Straßenbegleitgrün
- Wohnbaufläche
- Gemeinfläche (Feuerwehr)
- Gehweg
- Gehweg hinter Raubeltmulde
- SW-Kanal, gepl.
- RW-Kanal, gepl.
- Baum Bestand

Stadt Eutin
Merk 1
23701 Eutin

Projekt Nr. Blatt Nr.
10.0

Erschließung "B-Plan Nr. 143"

Lageplan Kanals
Vorprojekt
Grundlagenermittlung

Maststab
1 : 500

Gezeichnet: mol
Datum: 24.05.2021
Geprüft: mol
Datum: 24.05.21
Überprüft:
Datum:

Änderungen:
Nr. Datum Bearbeiter Was geändert

1.
2.
3.
4.
5.

Stadt Eutin
Merk 1
23701 Eutin

Ingenieurbüro
mirkomolte

Moethofer Straße 23b
23558 Lippstadt
Telefon 0541-9244-70
Fax 0541-9244-70
mol@lsmail.de
www.lsmail.de

Ant. 6

