
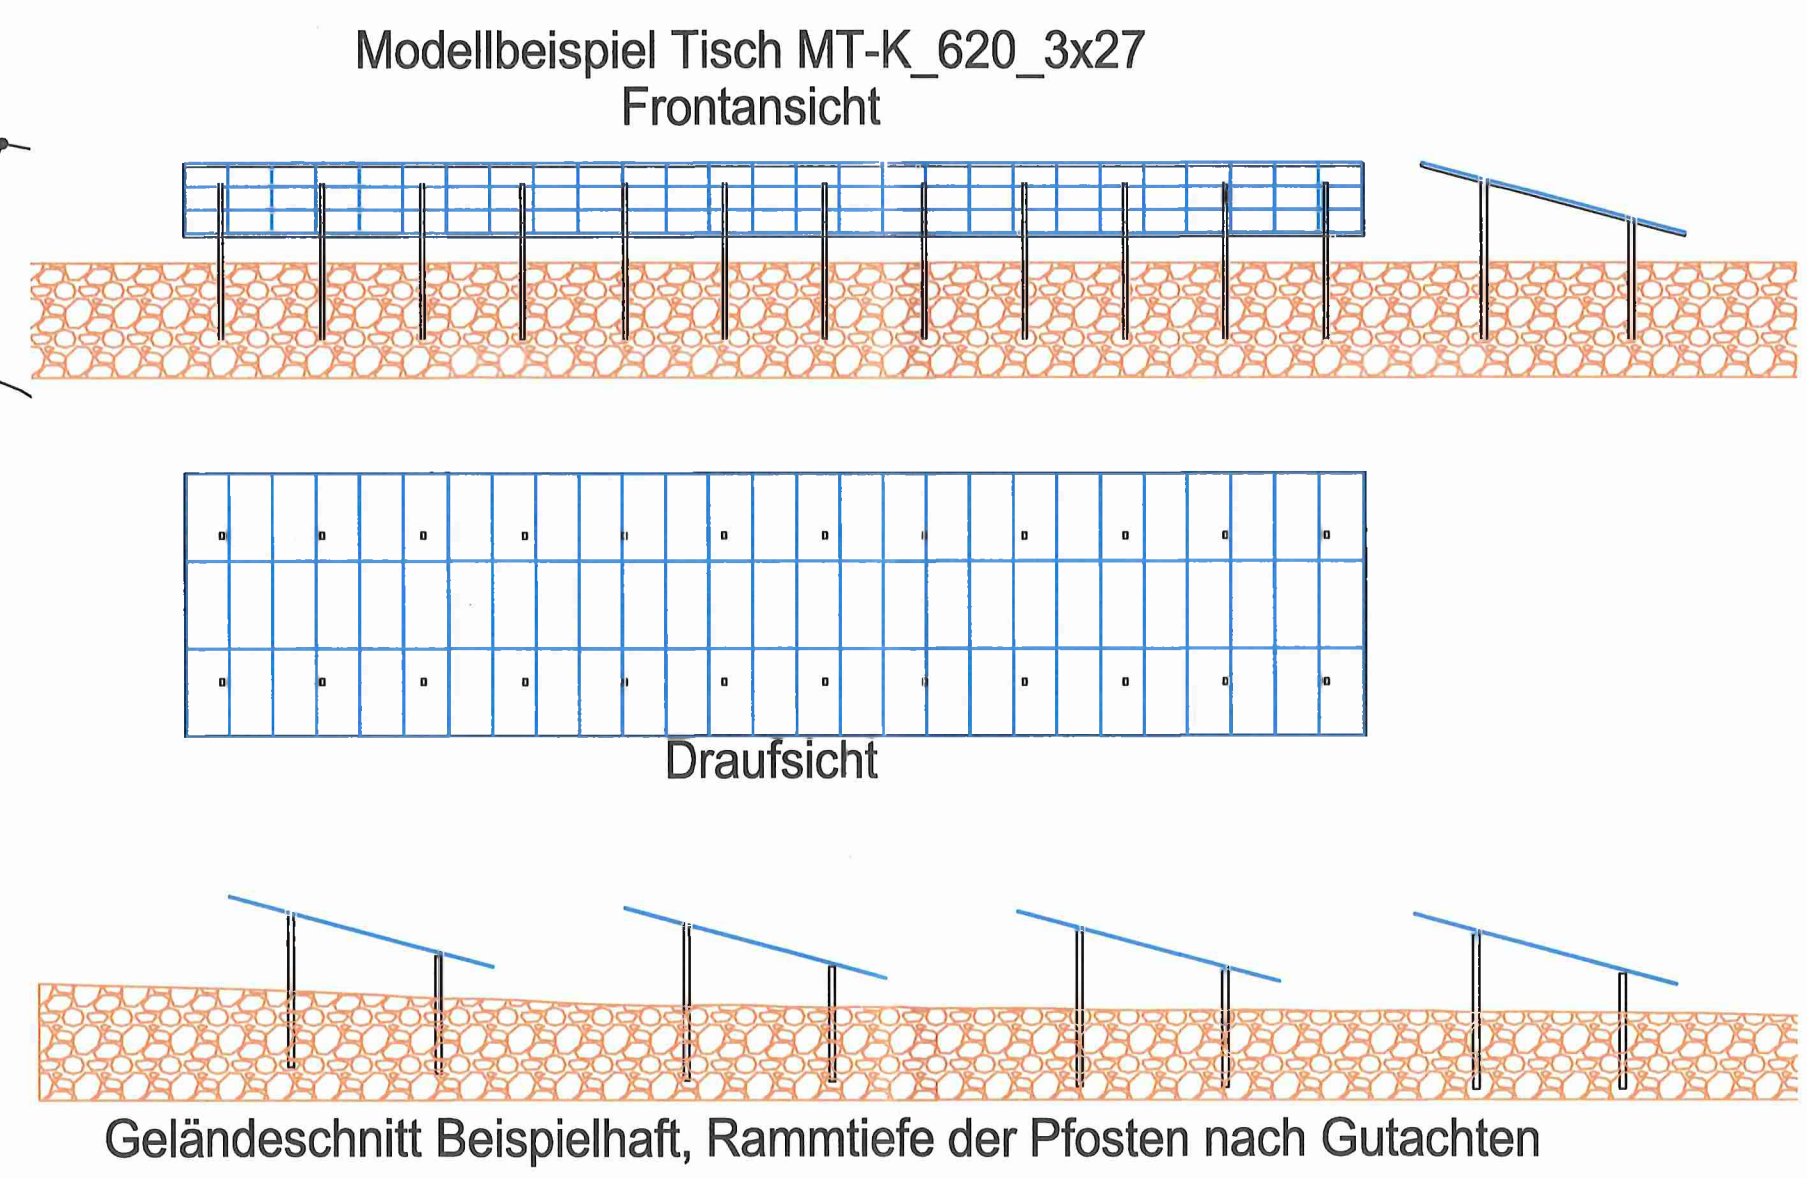
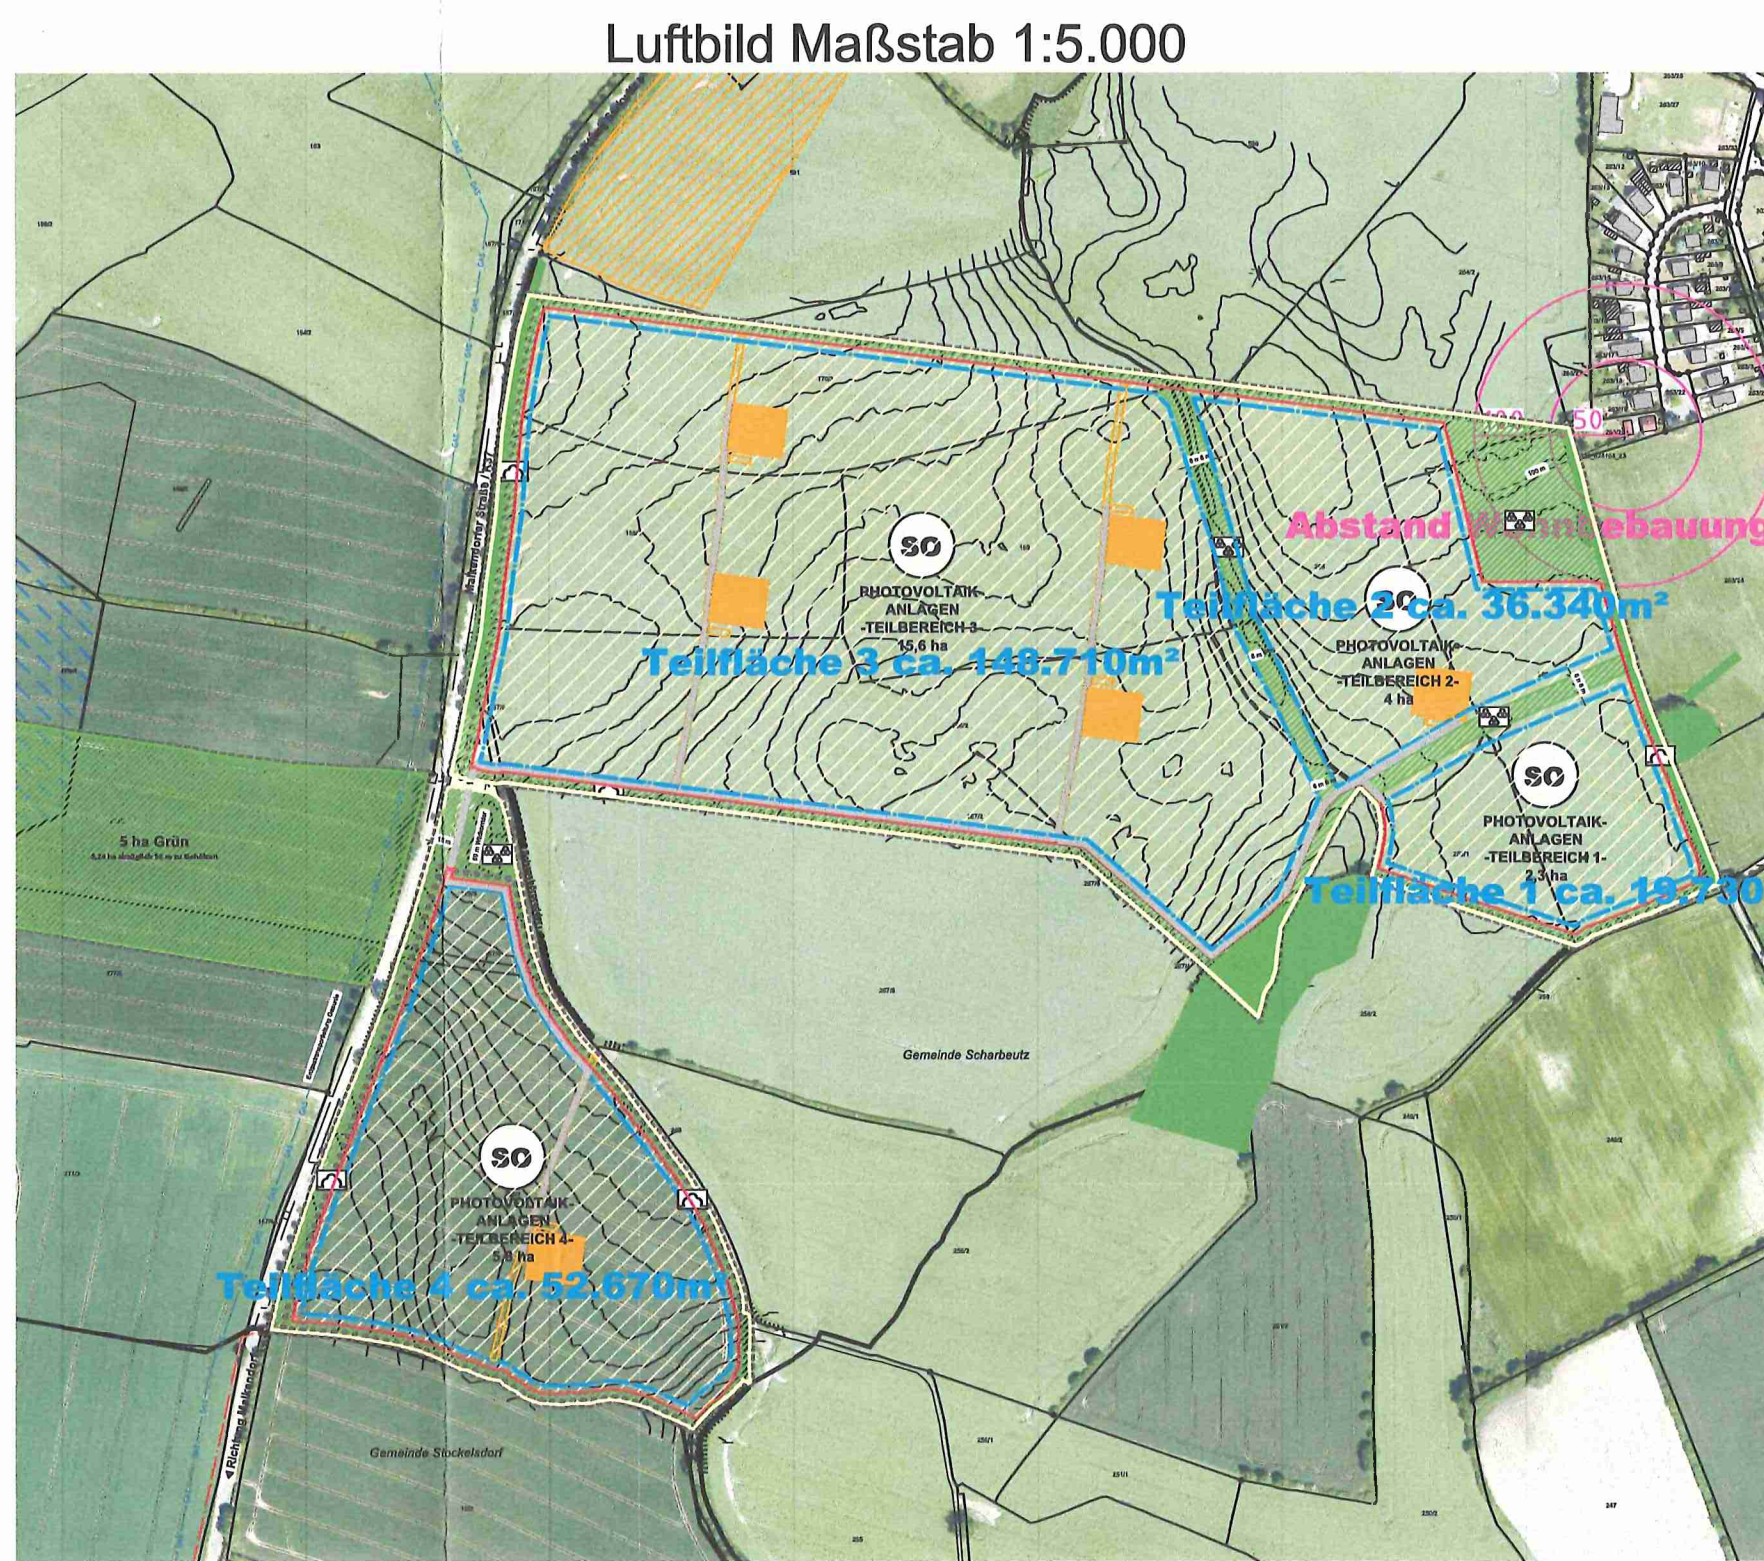
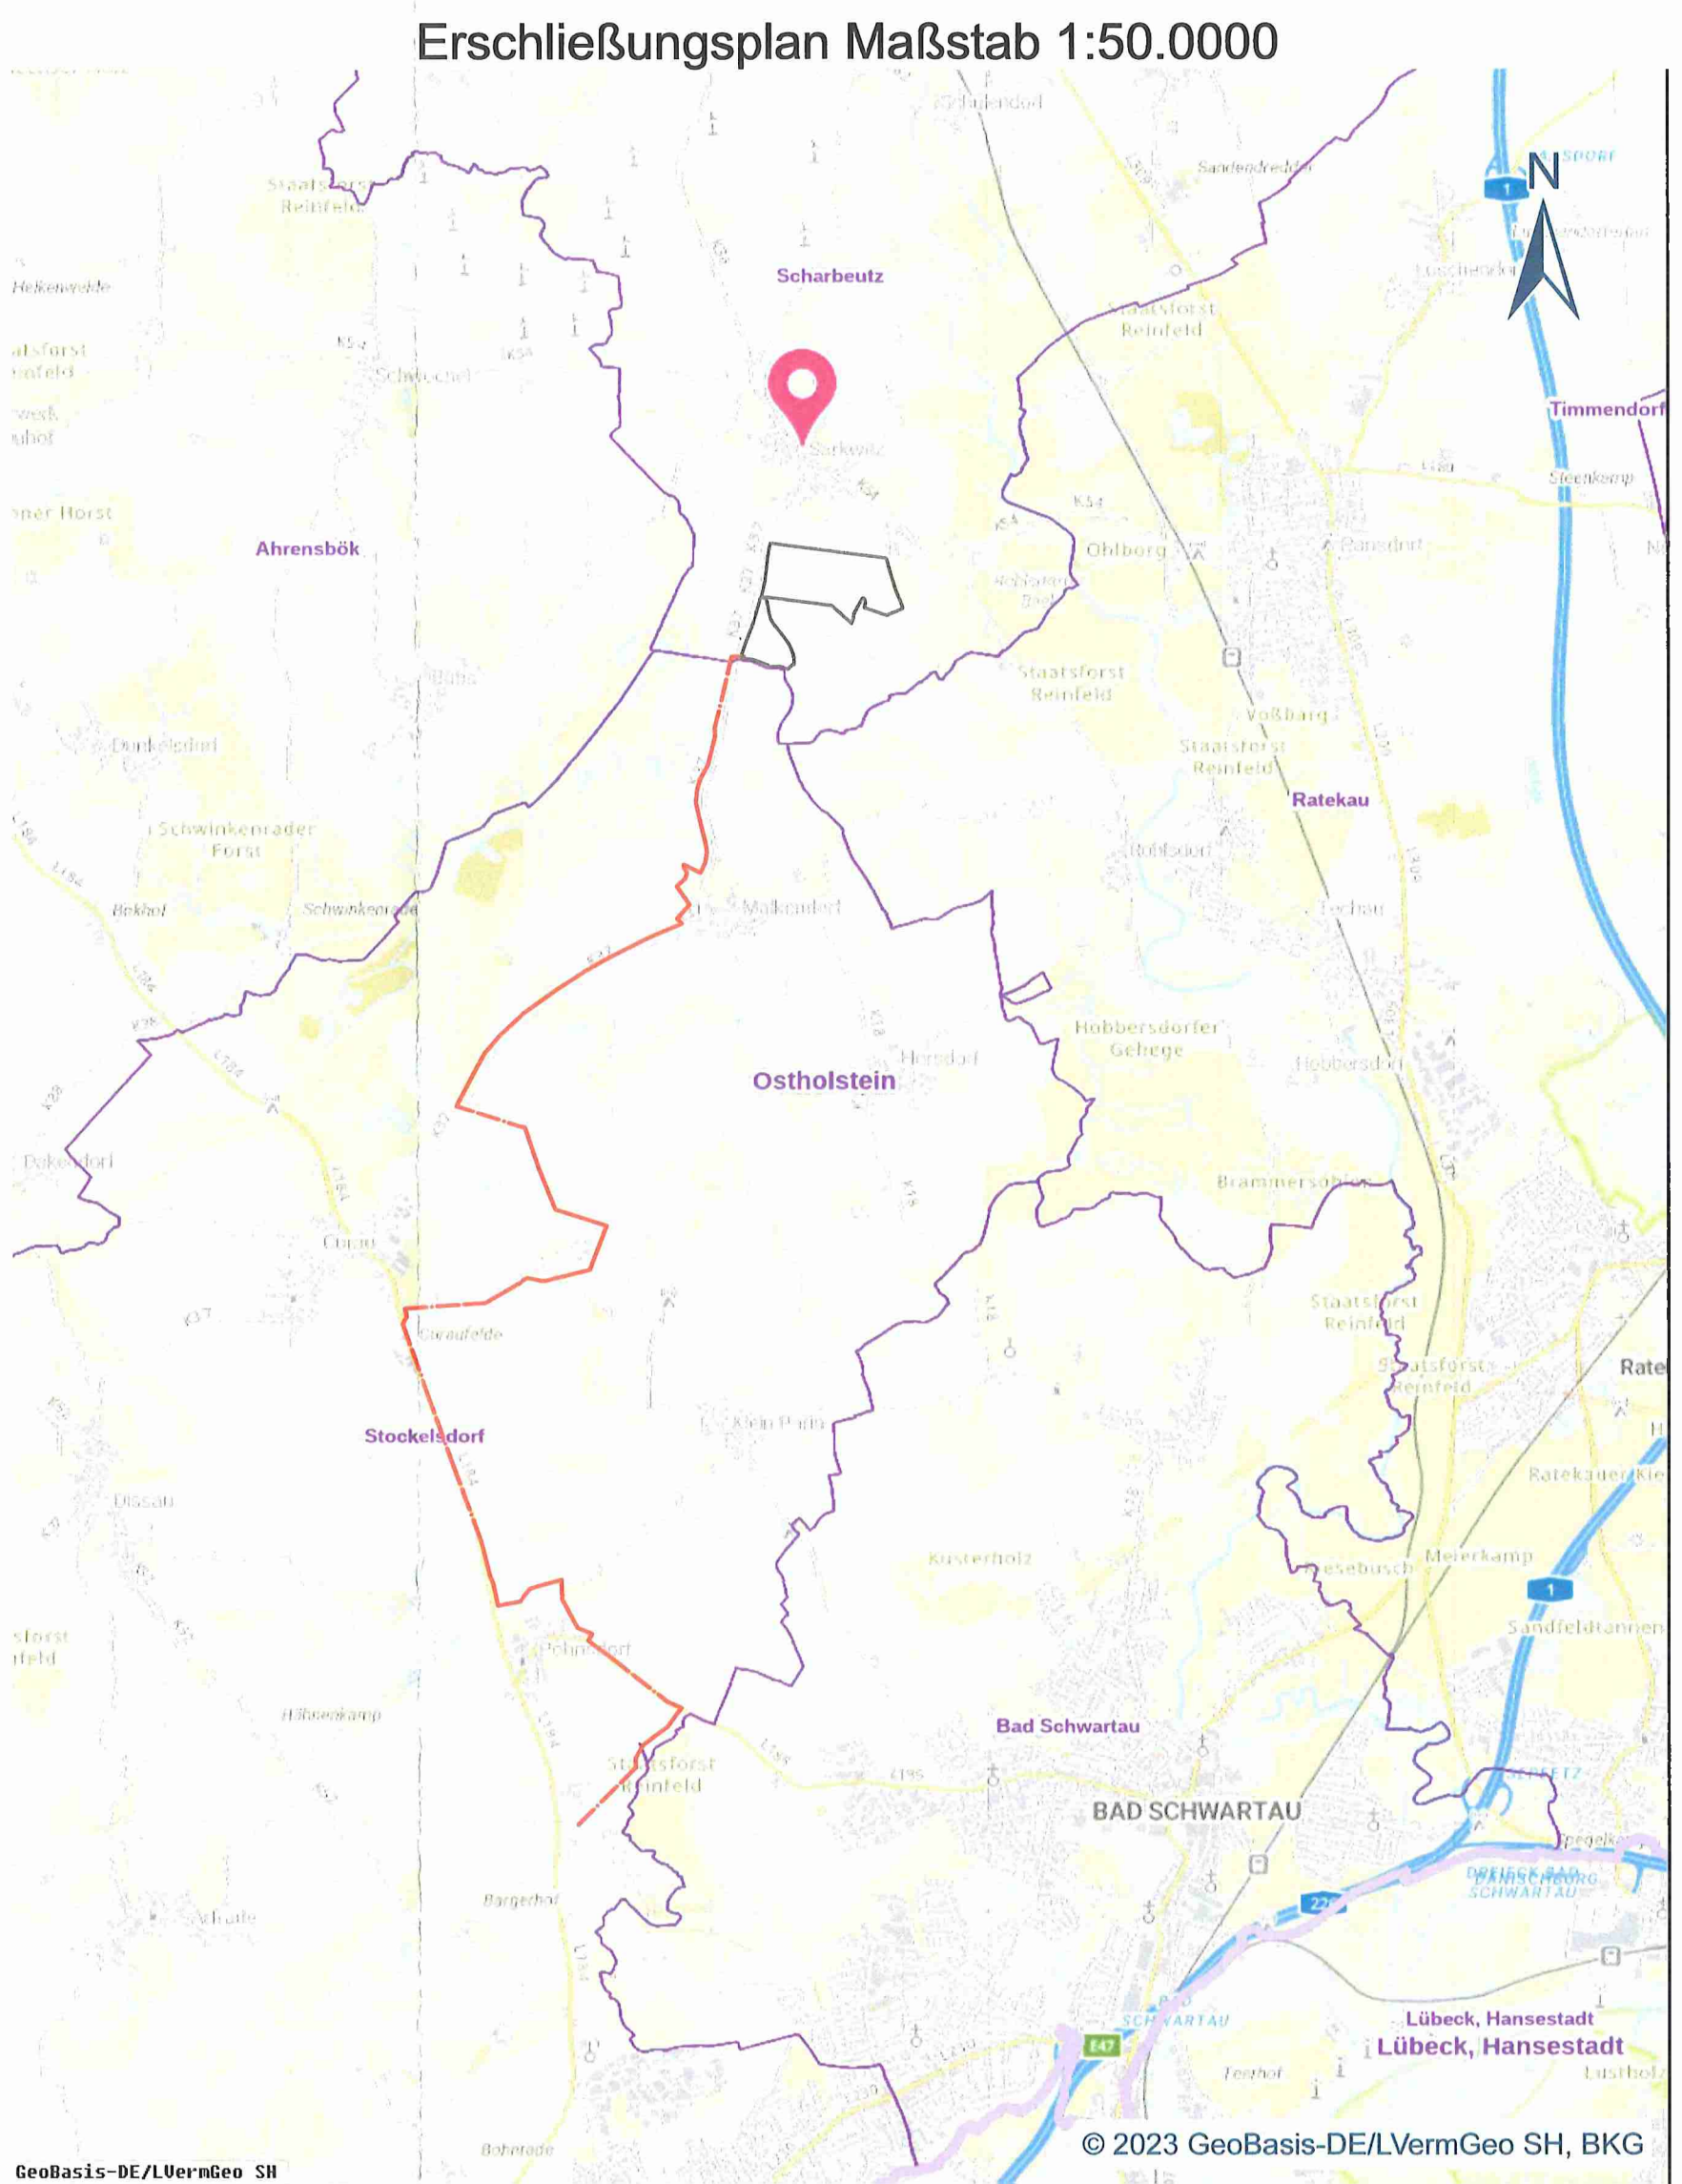
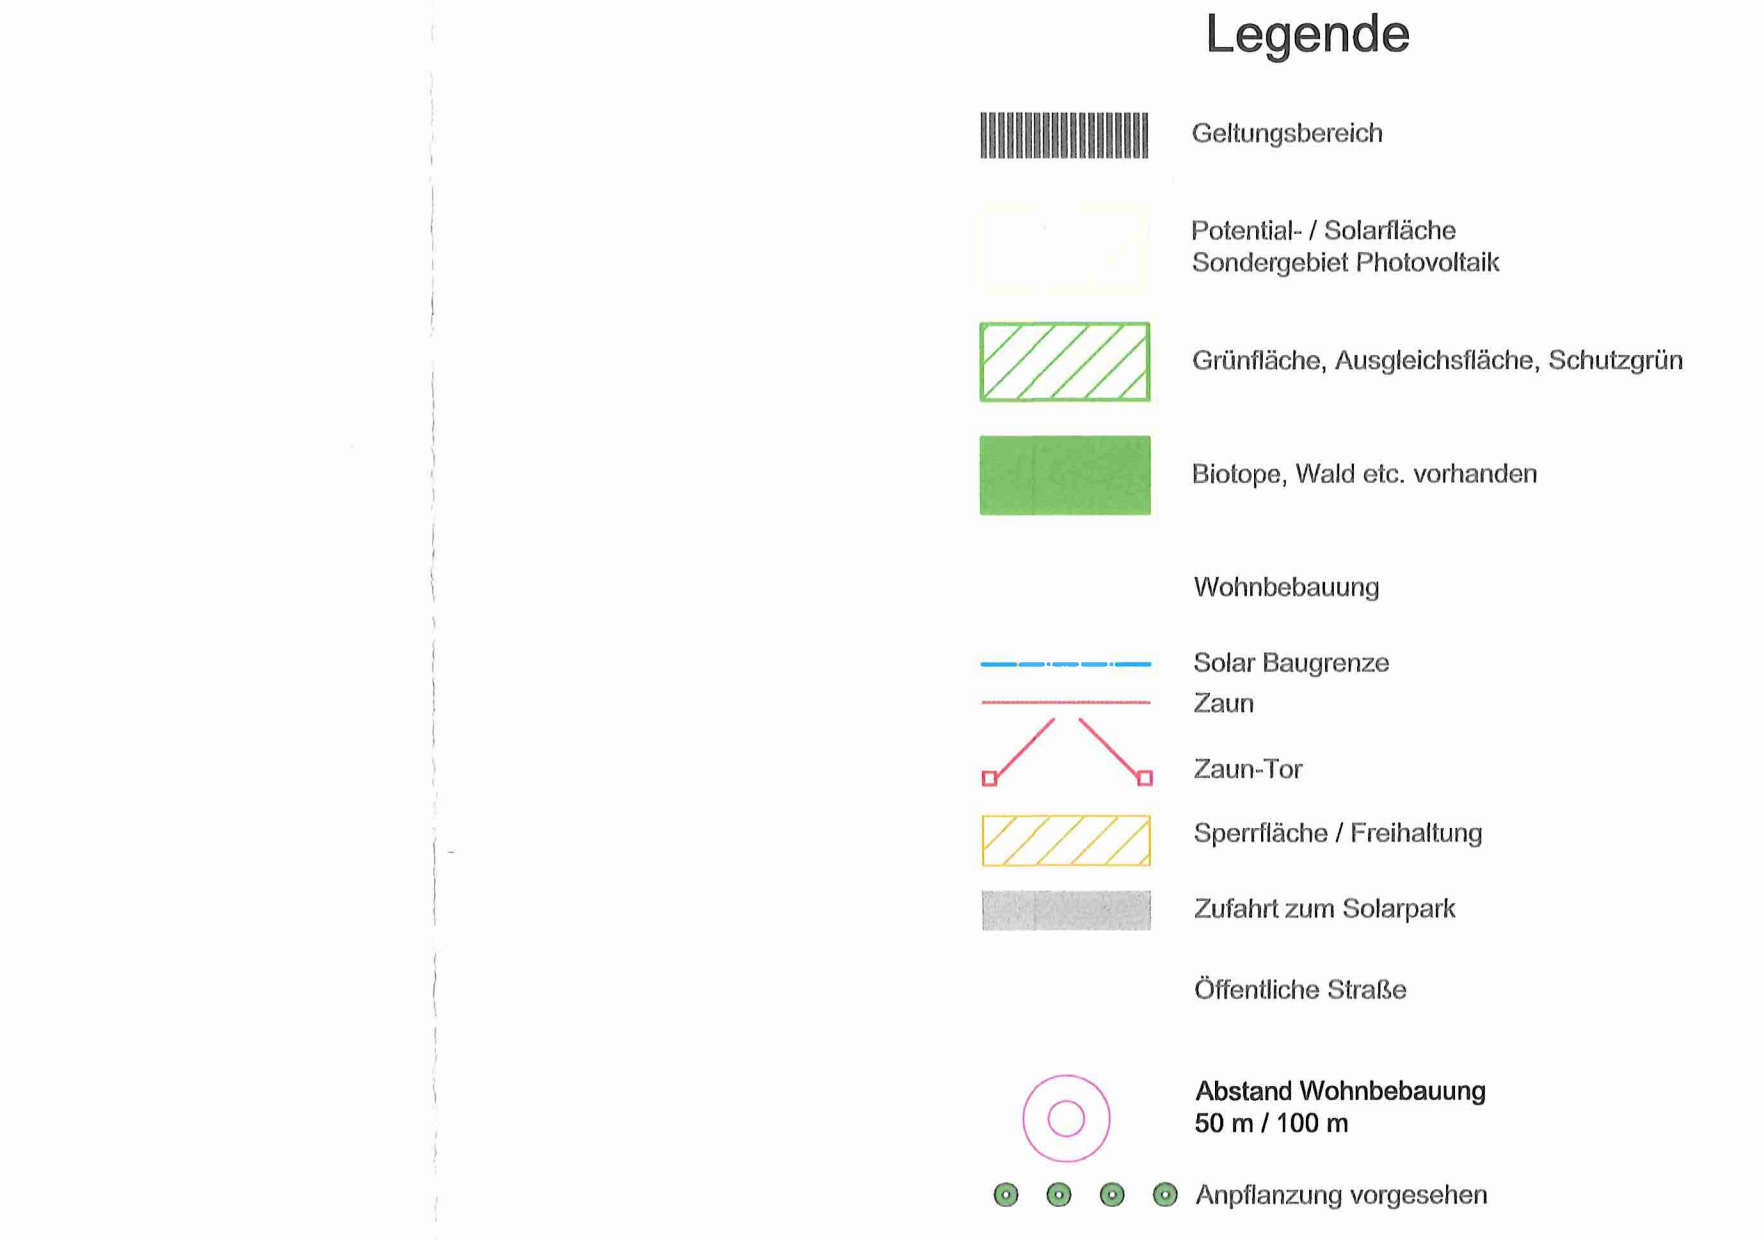


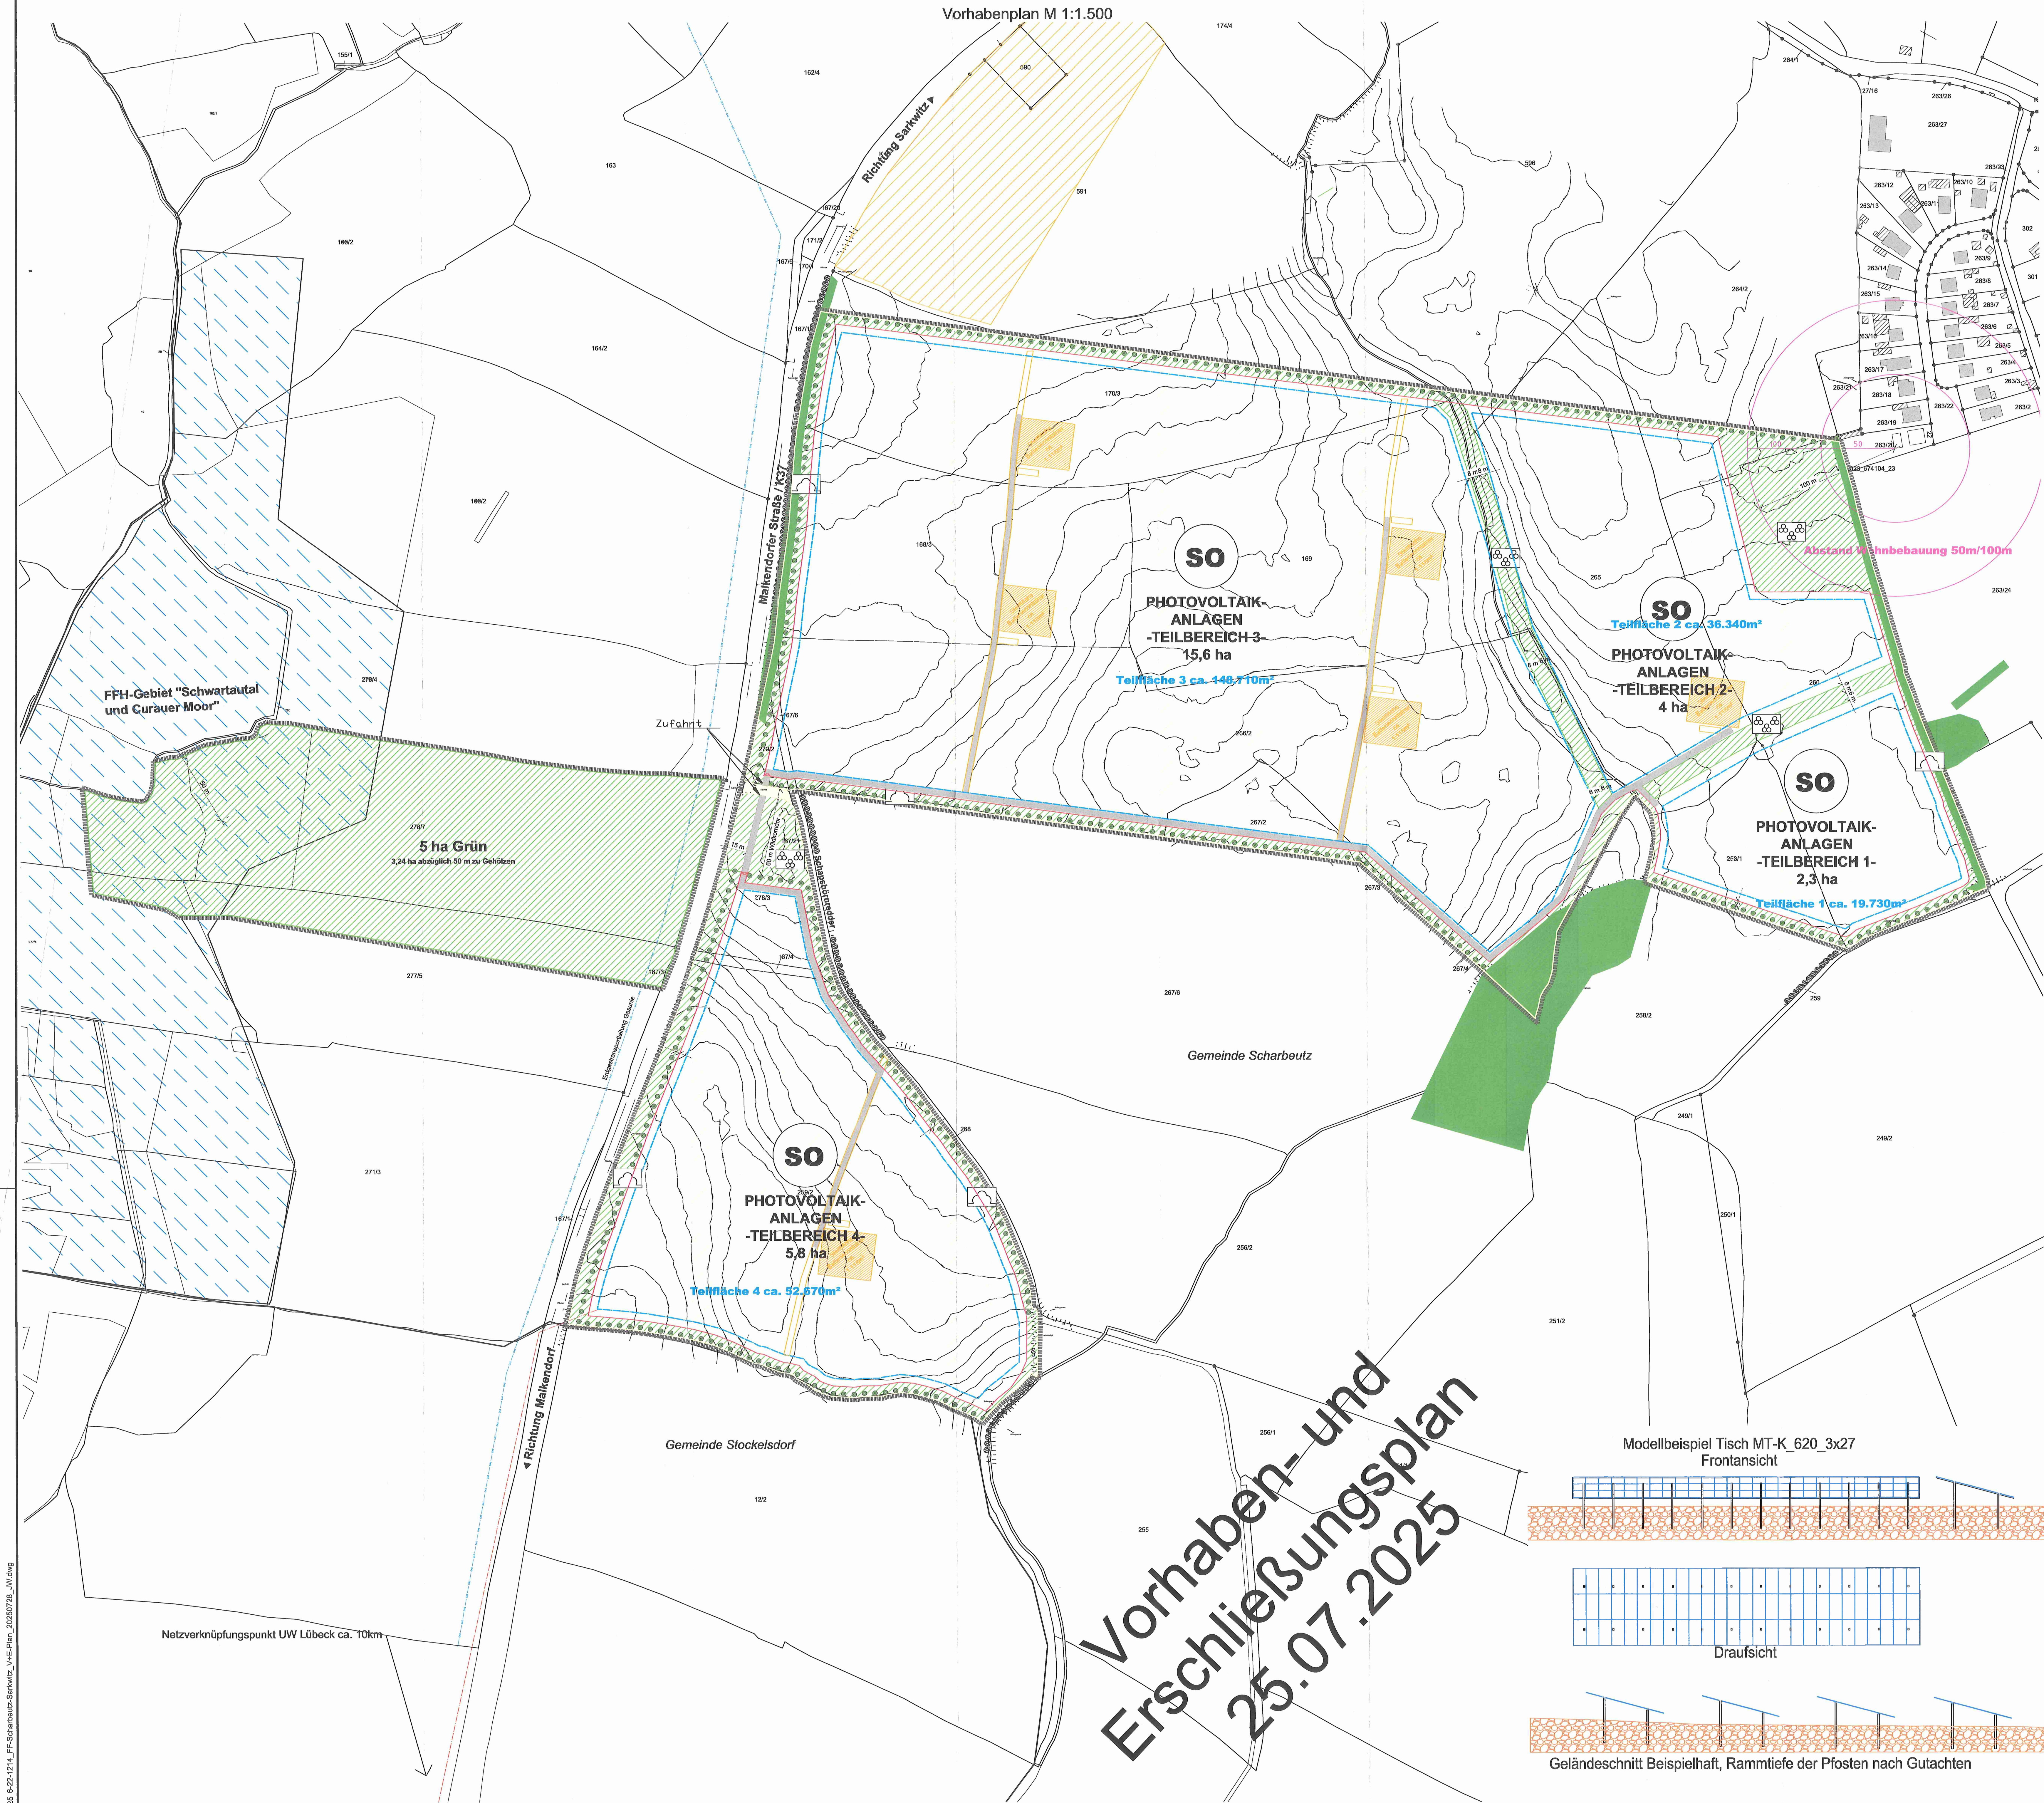

Planstand: 25. Juli 2025

Der Vorhaben- und Erschließungsplan zum Vorhabenbezogenen Baugebungsplan Nr. 104 der Gemeinde Scharbeutz wird hiermit ausgefertigt.

Scharbeutz, den 11.12.2023

Bettina Schäfer
Bürgermeisterin

Planung: Möhring EnergieService GmbH Dipl.-Wirtsch. Ing. Sascha Möhring Norder Reihe 7, 25719 Busenwurth Tel.: +49 (0) 4857 - 8424 0	Planung: Möhring EnergieService GmbH Dipl.-Wirtsch. Ing. Sascha Möhring Norder Reihe 7, 25719 Busenwurth Tel.: +49 (0) 4857 - 8424 0
Vorhaben: Ostseesolarpark Sarkwitz GmbH & Co. KG Vorhabenplan Vorhaben- und Erschließungsplan Gemarkung Sarkwitz Flur 0: 16714, 16716, 16721, 16803, 168, 1703, 172, 258/1, 260, 265, 268/2, 267/1, 267/2, 267/3, 267/4, 268/2, 278/1, 278/3, 279/2	Bauart: Ostseesolarpark Sarkwitz GmbH & Co. KG Vorhabenplan Vorhaben- und Erschließungsplan Gemarkung Sarkwitz Flur 0: 16714, 16716, 16721, 16803, 168, 1703, 172, 258/1, 260, 265, 268/2, 267/1, 267/2, 267/3, 267/4, 268/2, 278/1, 278/3, 279/2
Erstellt: 12.12.2023 Geprüft: 25.07.2025 Maßstab: 1:1.500; 1:5.000 Zeichnungsart: DIN A0 Blatt: 6-22-1214	Erstellt: 12.12.2023 Geprüft: 25.07.2025 Maßstab: 1:1.500; 1:5.000 Zeichnungsart: DIN A0 Blatt: 6-22-1214