



Sondierprofile M. 1:50

Einfamilienhäuser


SB 8
(30.05.2011)

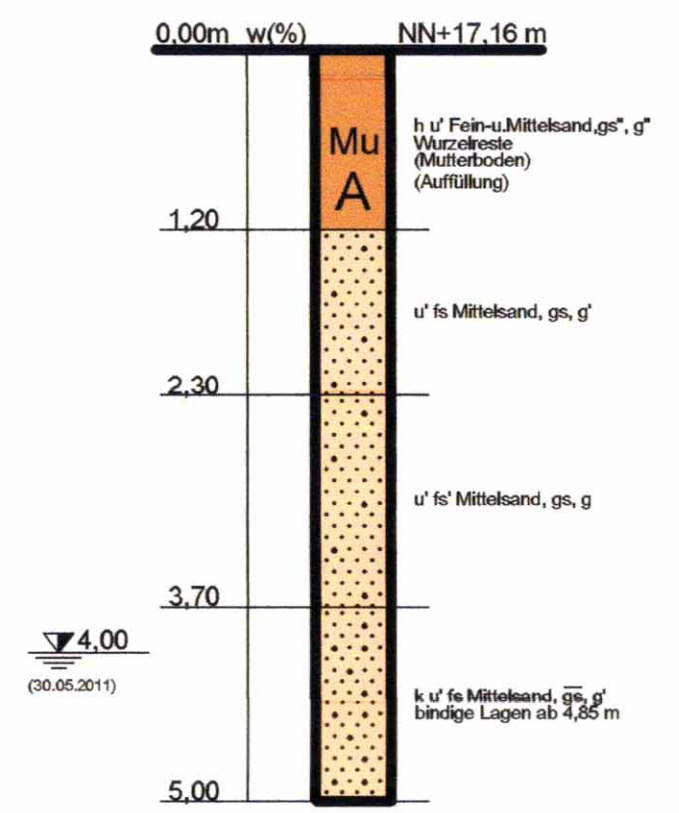

SB 9
(30.05.2011)

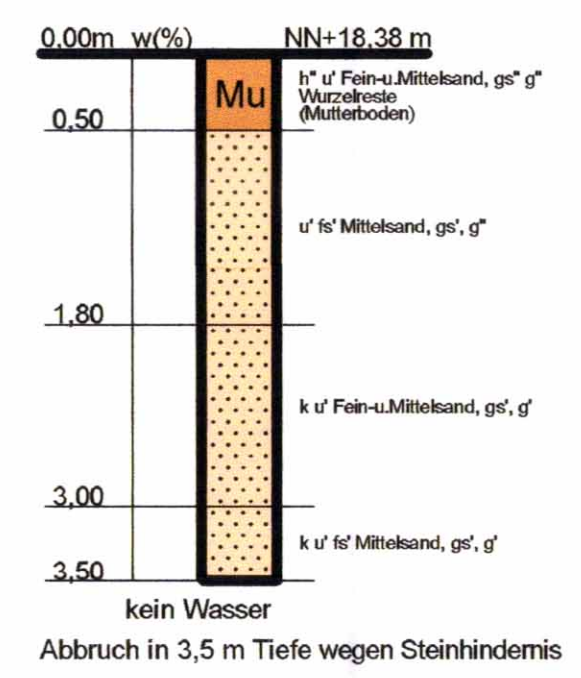


SB 10
(30.05.2011)

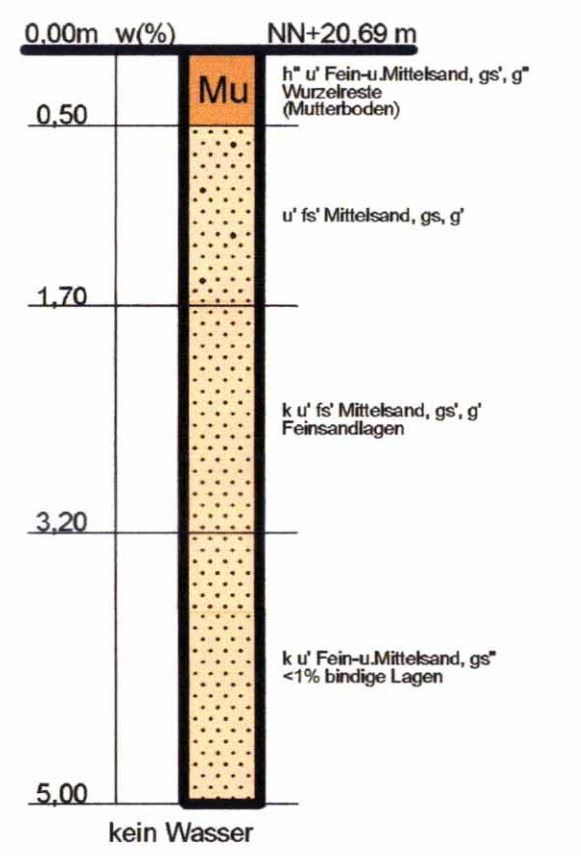


Versickerung Einfamilienhäuser


SB 11
(30.05.2011)

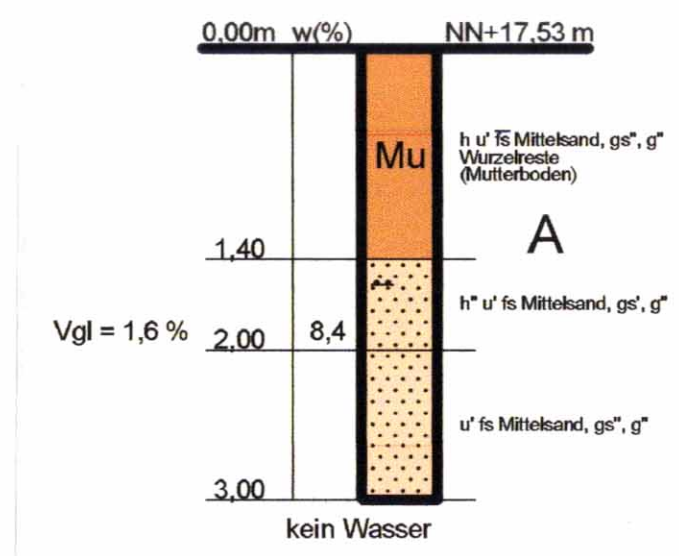

SB 12
(30.05.2011)

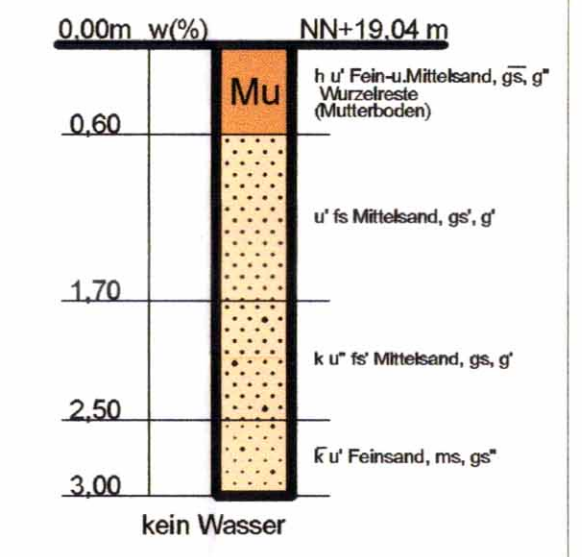

Lageplan M. 1:500

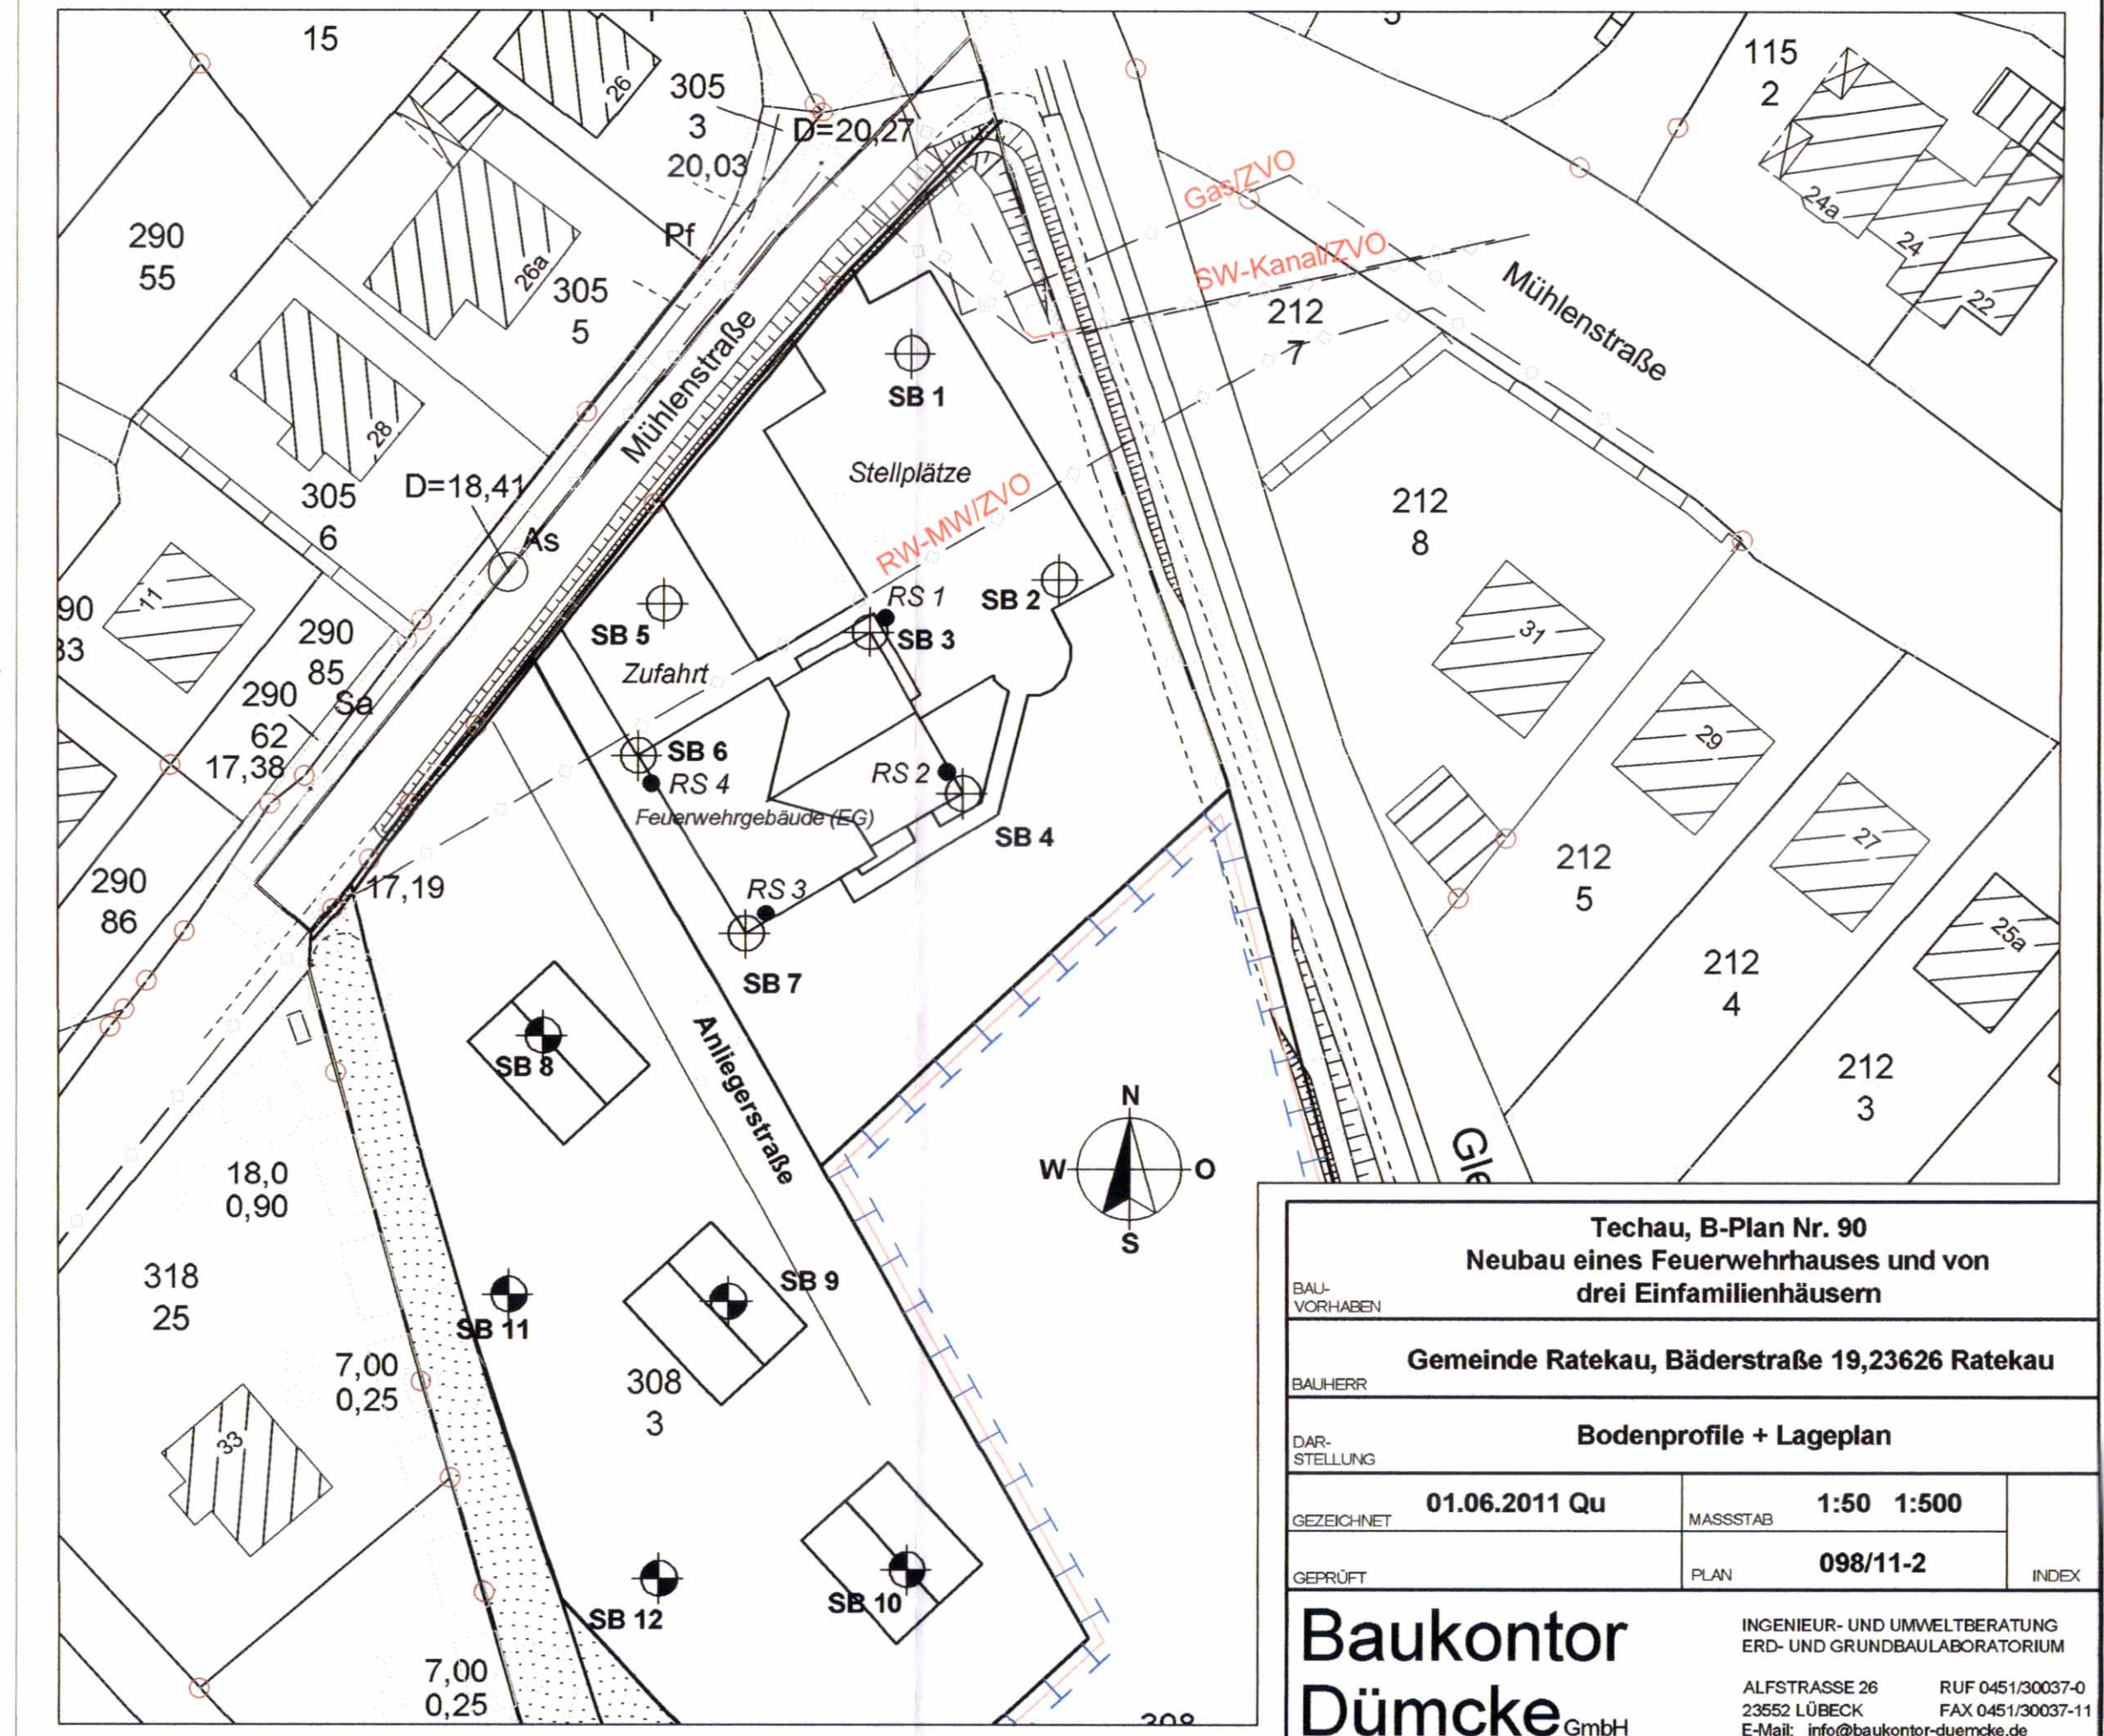

Techau, B-Plan Nr. 90 Neubau eines Feuerwehrhauses und von drei Einfamilienhäusern			
Gemeinde Ratekau, Bäderstraße 19, 23626 Ratekau			
Bodenprofile + Lageplan			
GEZEICHNET	01.06.2011 Qu	MASSSTAB	1:50 1:500
GEPRÜFT	PLAN	098/11-2	INDEX
Baukontor Dümcke GmbH		INGENIEUR- UND UMWELTBERATUNG ERD- UND GRUNDBAULABORATORIUM ALFSTRASSE 26 RUF 0451/30037-0 23552 LÜBECK FAX 0451/30037-11 E-Mail: info@baukontor-duemcke.de	